







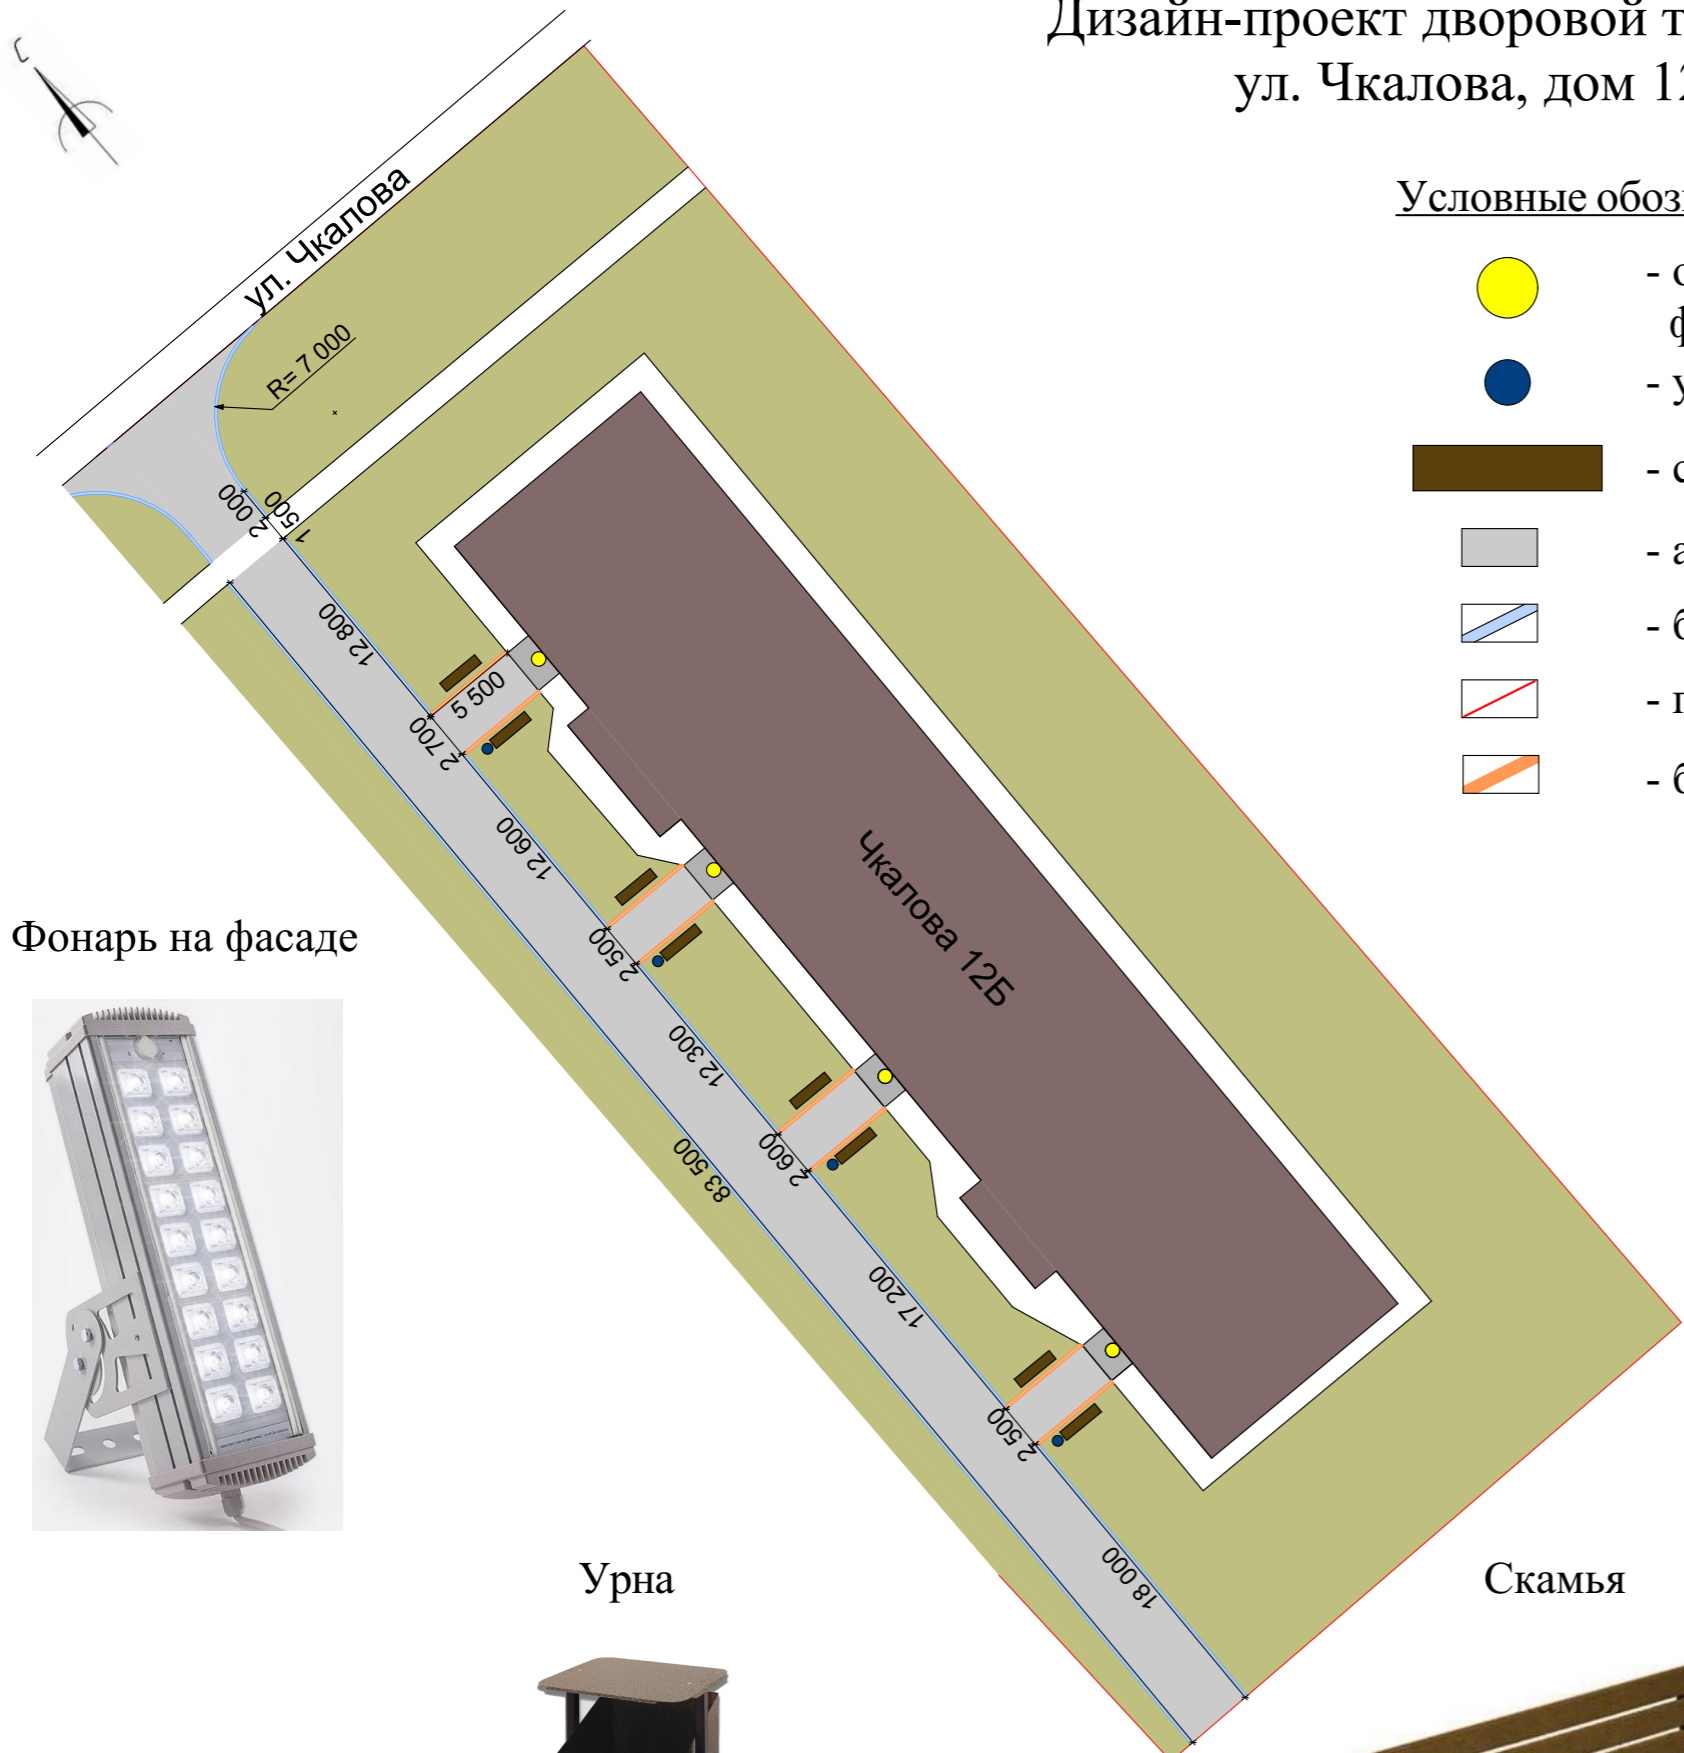

Дизайн-проект дворовой территории ул. Чкалова, дом 12 Б



Условные обозначения:

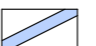-  - освещение на фасаде - 4 шт.
-  - урна - 4 шт.
-  - скамейка - 8 шт.
-  - асфальтовое покрытие
-  - бордюр
-  - граница участка
-  - бордюр заниженный (~ 3 см)

СОГЛАСОВАНО:
Представитель собственников помещений
в многоквартирном доме, действующий
на основании решения общего собрания собственников
_____/_____/_____
(подпись) (инициалы, фамилия)
от «__» _____ 20__ г.

УТВЕРЖДЕНО:
Постановлением администрации округа Муром
от «__» _____ 20__ г. № _____

Ориентировочная площадь
асфальтирования: 400 м² *
Ориентировочная протяжённость
бордюра: 219 м *

Фонарь на фасаде




Урна



Скамья



Ситуационная схема

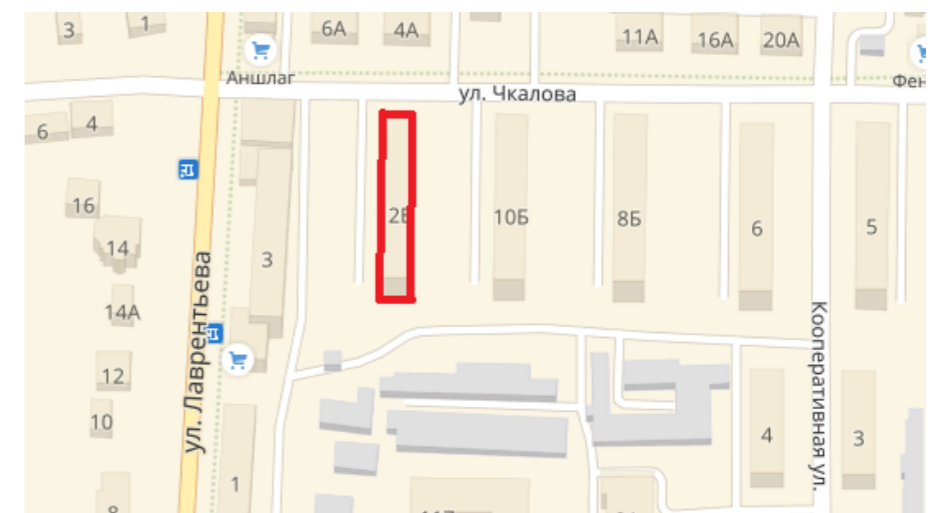

* может уточняться в процессе выполнения работ