



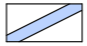





Дизайн-проект дворовой территории ул. Артёма, дом 29

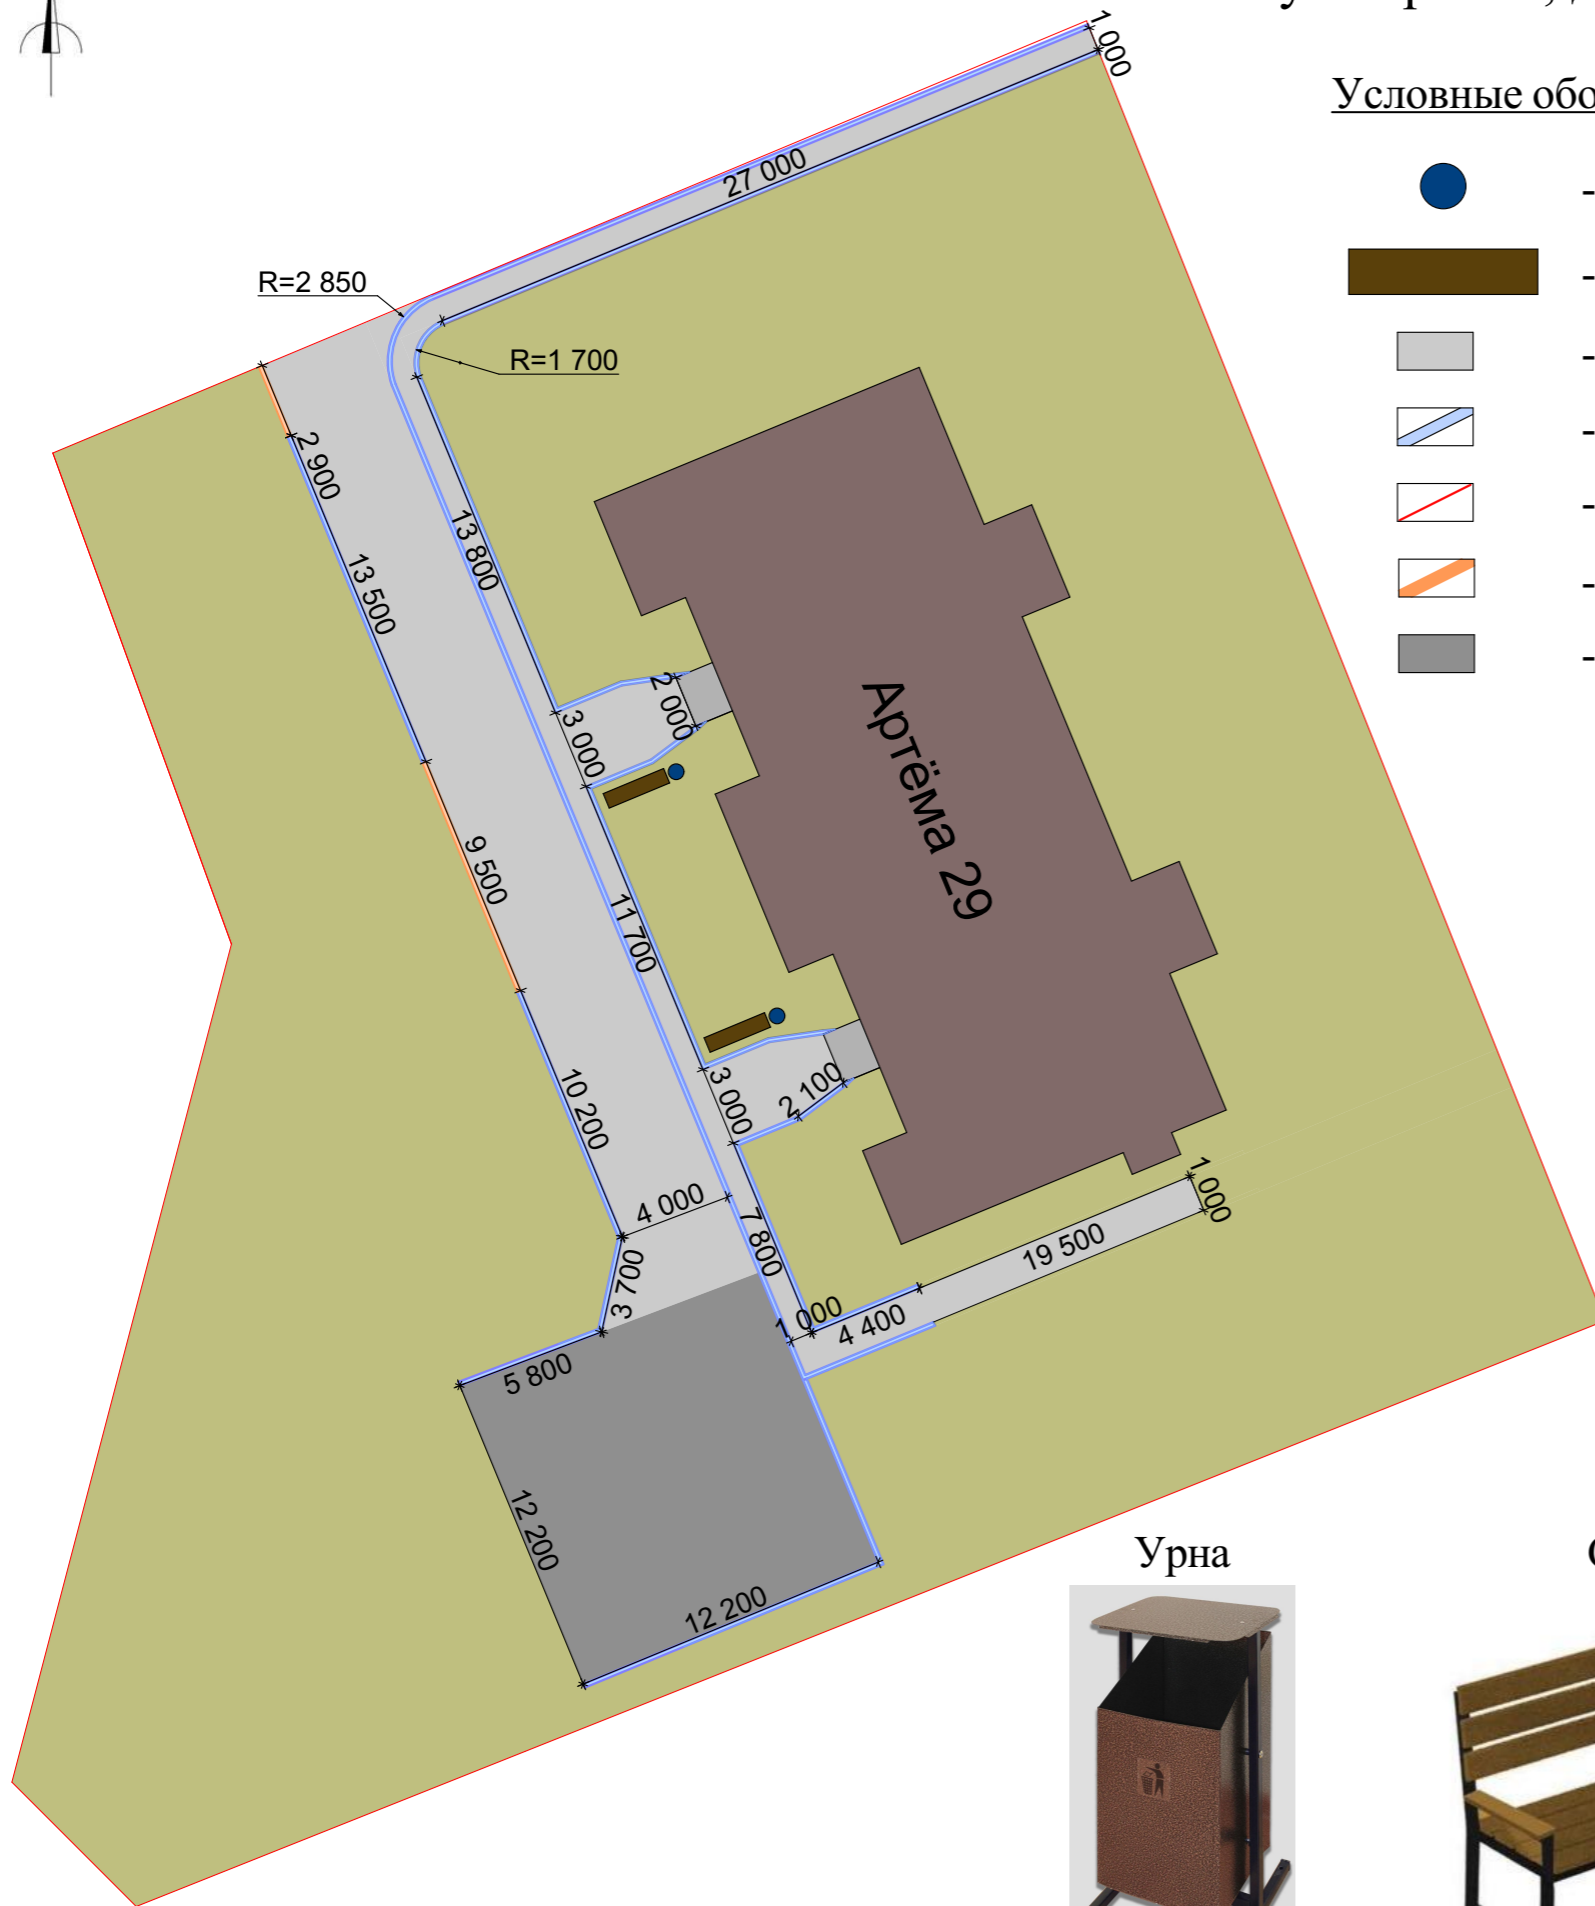

Условные обозначения:

-  - урна - 2 шт.
-  - скамейка - 2 шт.
-  - асфальтовое покрытие
-  - бордюр
-  - граница участка
-  - бордюр заниженный (~ 10 см)
-  - парковка

СОГЛАСОВАНО:
Представитель собственников помещений
в многоквартирном доме, действующий
на основании решения общего собрания собственников
_____/_____/_____
(подпись) (инициалы, фамилия)
от «___» _____ 20__ г.

УТВЕРЖДЕНО:
Постановлением администрации округа Муром
от «___» _____ 20__ г. № _____

Ориентировочная
площадь
асфальтирования: 590 м²*

Ориентировочная
протяжённость
бордюра: 278 м*



Ситуационная схема



Урна



Скамья



* может уточняться в процессе выполнения работ