



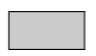
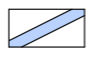

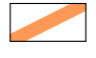

Дизайн-проект дворовой территории ул. Льва Толстого, дом 57


СОГЛАСОВАНО:
Представитель собственников помещений
в многоквартирном доме, действующий
на основании решения общего собрания собственников
_____/_____/_____
(подпись) (инициалы, фамилия)
от «___» _____ 20__ г.

УТВЕРЖДЕНО:
Постановлением администрации округа Муром
от «___» _____ 20__ г. № _____

Ориентировочная
площадь
асфальтирования:
760 м² *
Ориентировочная
протяжённость
бордюра:
265 м *

Условные обозначения:

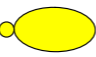-  - освещение на опоре - 3 шт.
-  - урна - 8 шт.
-  - скамейка - 8 шт.
-  - асфальтовое покрытие
-  - бордюр
-  - граница участка
-  - бордюр заниженный (~ 3 см)
-  - парковка

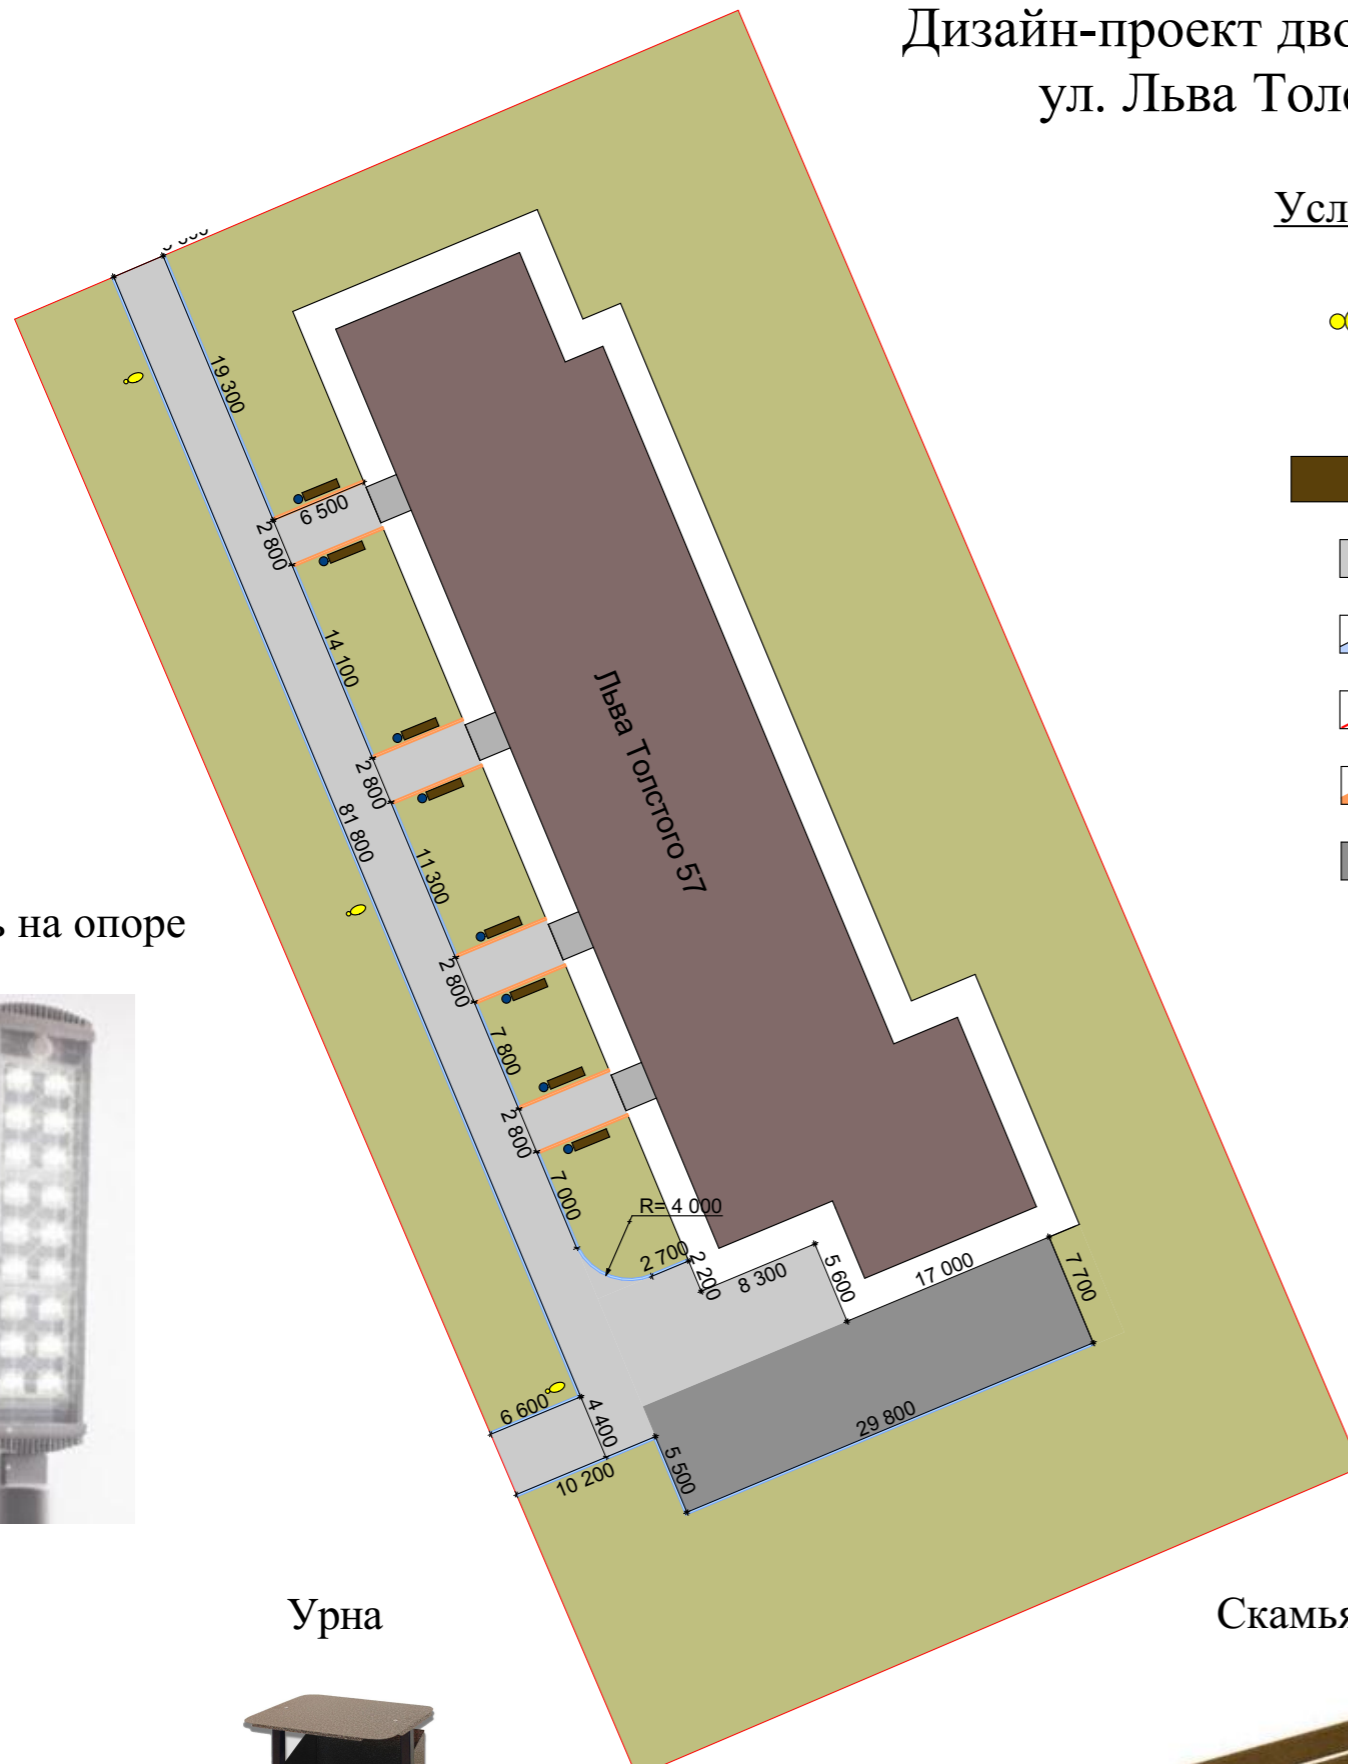

Фонарь на опоре




Урна



Скамья



Ситуационная схема

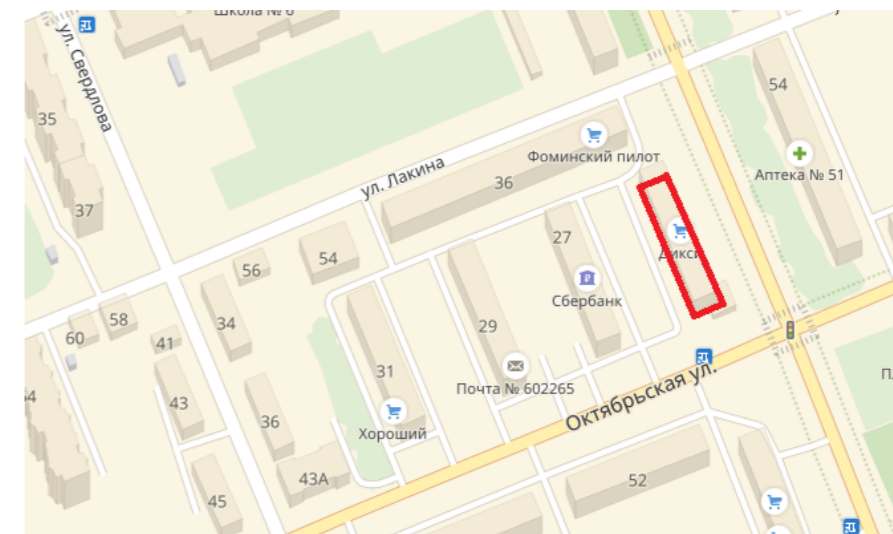

* может уточняться в процессе выполнения работ