

Дизайн-проект дворовой территории ул. Московская, дом 69





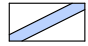
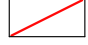


СОГЛАСОВАНО:
Представитель собственников помещений
в многоквартирном доме, действующий
на основании решения общего собрания собственников
_____/_____/_____
(подпись) (инициалы, фамилия)
от «__» _____ 20__ г.

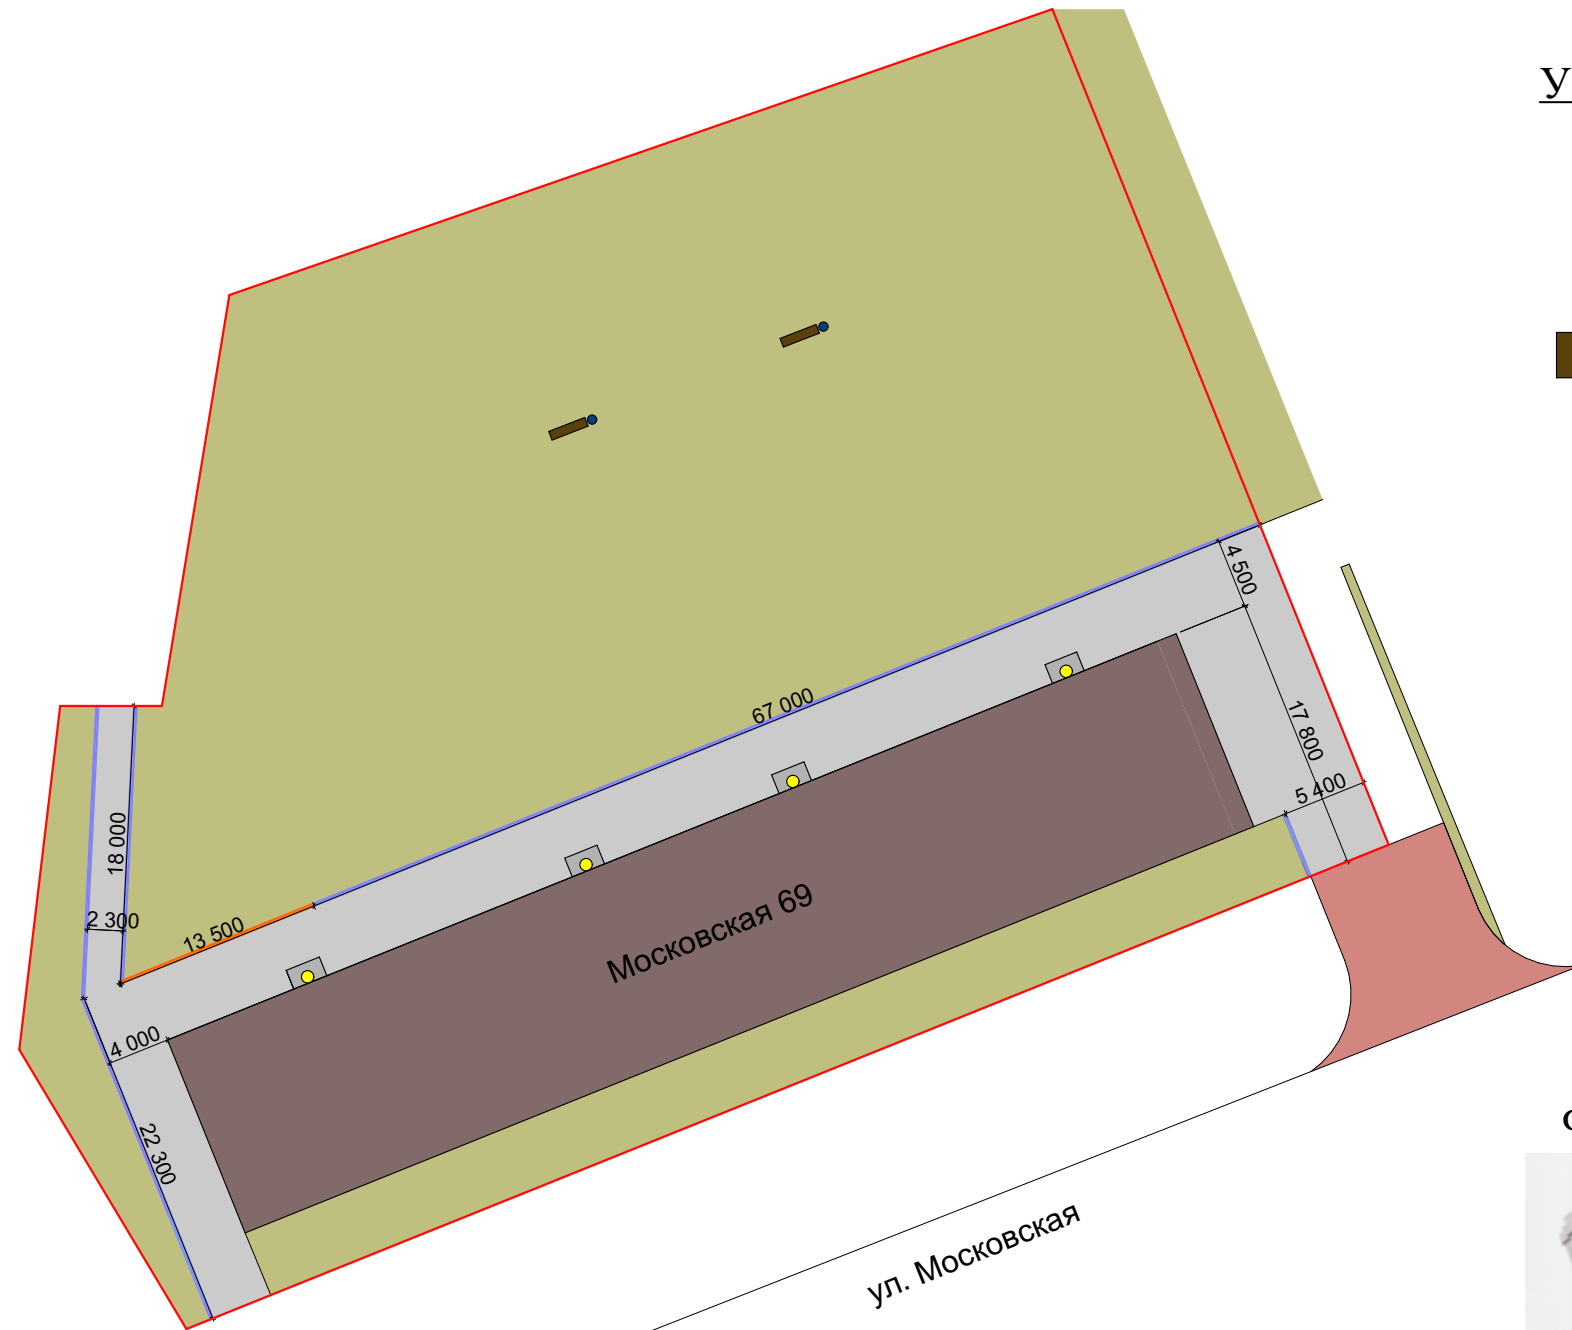
УТВЕРЖДЕНО:
Постановлением администрации округа Муром
от «__» _____ 20__ г. № _____

Ориентировочная
площадь
асфальтирования:
600 м²*

Ориентировочная
протяжённость
бордюра:
130 м*

Условные обозначения:

-  - освещение на фасаде - 4 шт.
-  - урна - 2 шт.
-  - скамейка - 2 шт.
-  - асфальтовое покрытие
-  - бордюр
-  - граница участка
-  - бордюр заниженный (~ 3 см)
-  - дополнительная площадь асфальтирования 55 м²



Фонарь на фасаде



Ситуационная схема



Скамья



Урна



* может уточняться в процессе выполнения работ