




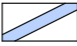


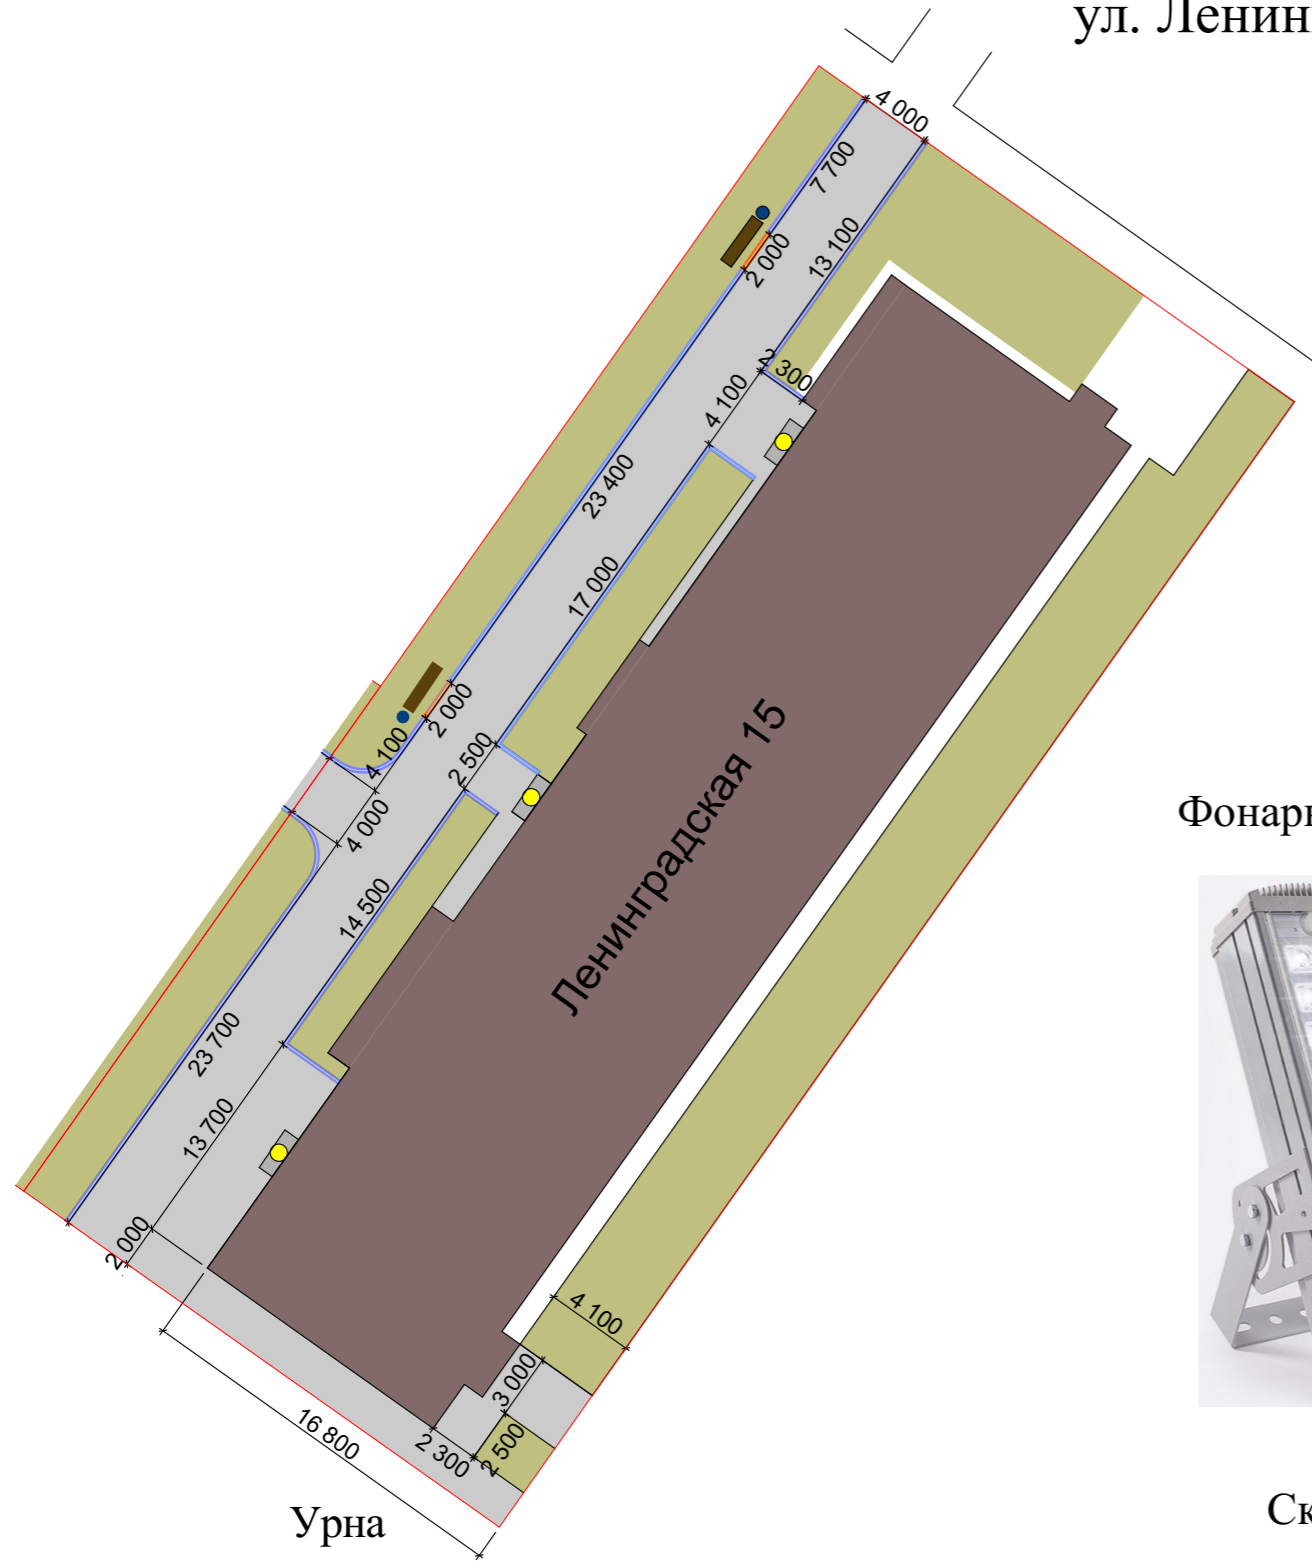

# Дизайн-проект дворовой территории ул. Ленинградская, дом 15

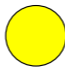

## Условные обозначения:

-  - освещение на фасаде - 3 шт.
-  - урна - 2 шт.
-  - скамейка - 2 шт.
-  - асфальтовое покрытие
-  - бордюр
-  - граница участка
-  - бордюр заниженный (~ 10 см)

СОГЛАСОВАНО:  
Представитель собственников помещений  
в многоквартирном доме, действующий  
на основании решения общего собрания собственников  
\_\_\_\_\_/\_\_\_\_\_/\_\_\_\_\_  
(подпись) (инициалы, фамилия)  
от «\_\_\_» \_\_\_\_\_ 20\_\_ г.

УТВЕРЖДЕНО:  
Постановлением администрации округа Муром  
от «\_\_\_» \_\_\_\_\_ 20\_\_ г. № \_\_\_\_\_

Ориентировочная  
площадь  
асфальтирования:  
395 м<sup>2</sup>\*

Ориентировочная  
протяжённость  
бордюра:  
123 м\*


Фонарь на фасаде



Скамья



Ситуационная схема

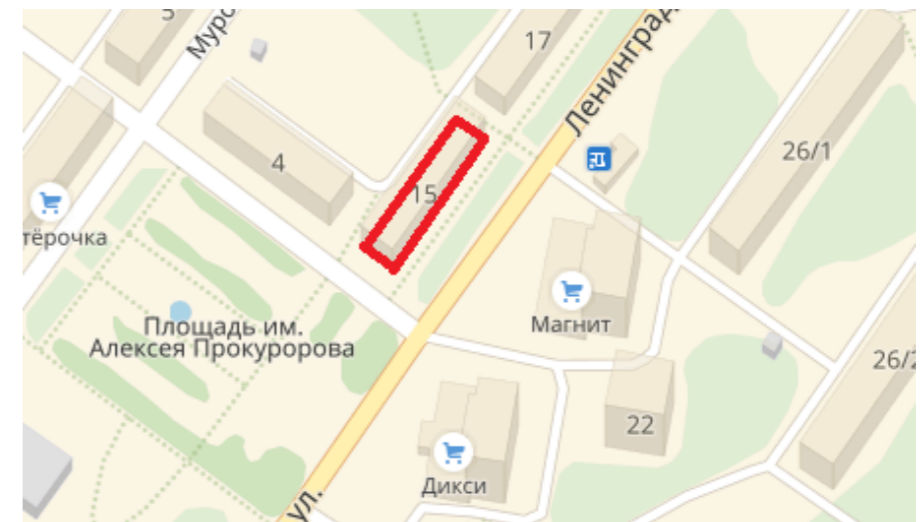

Урна

\* может уточняться в процессе выполнения работ