Дизайн-проект дворовой территории
ул. Кленовая, дом 28

СОГЛАСОВАНО:
Представитель собственников помещений
в многоквартирном доме, действующий
на основании решения общего собрания собственников
_____ / _____ /
(подпись) (инициалы, фамилия)
от «____»_____ 20__г.

УТВЕРЖДЕНО:
Постановлением администрации округа Муром
от «_____» _____ 20____г. № _____

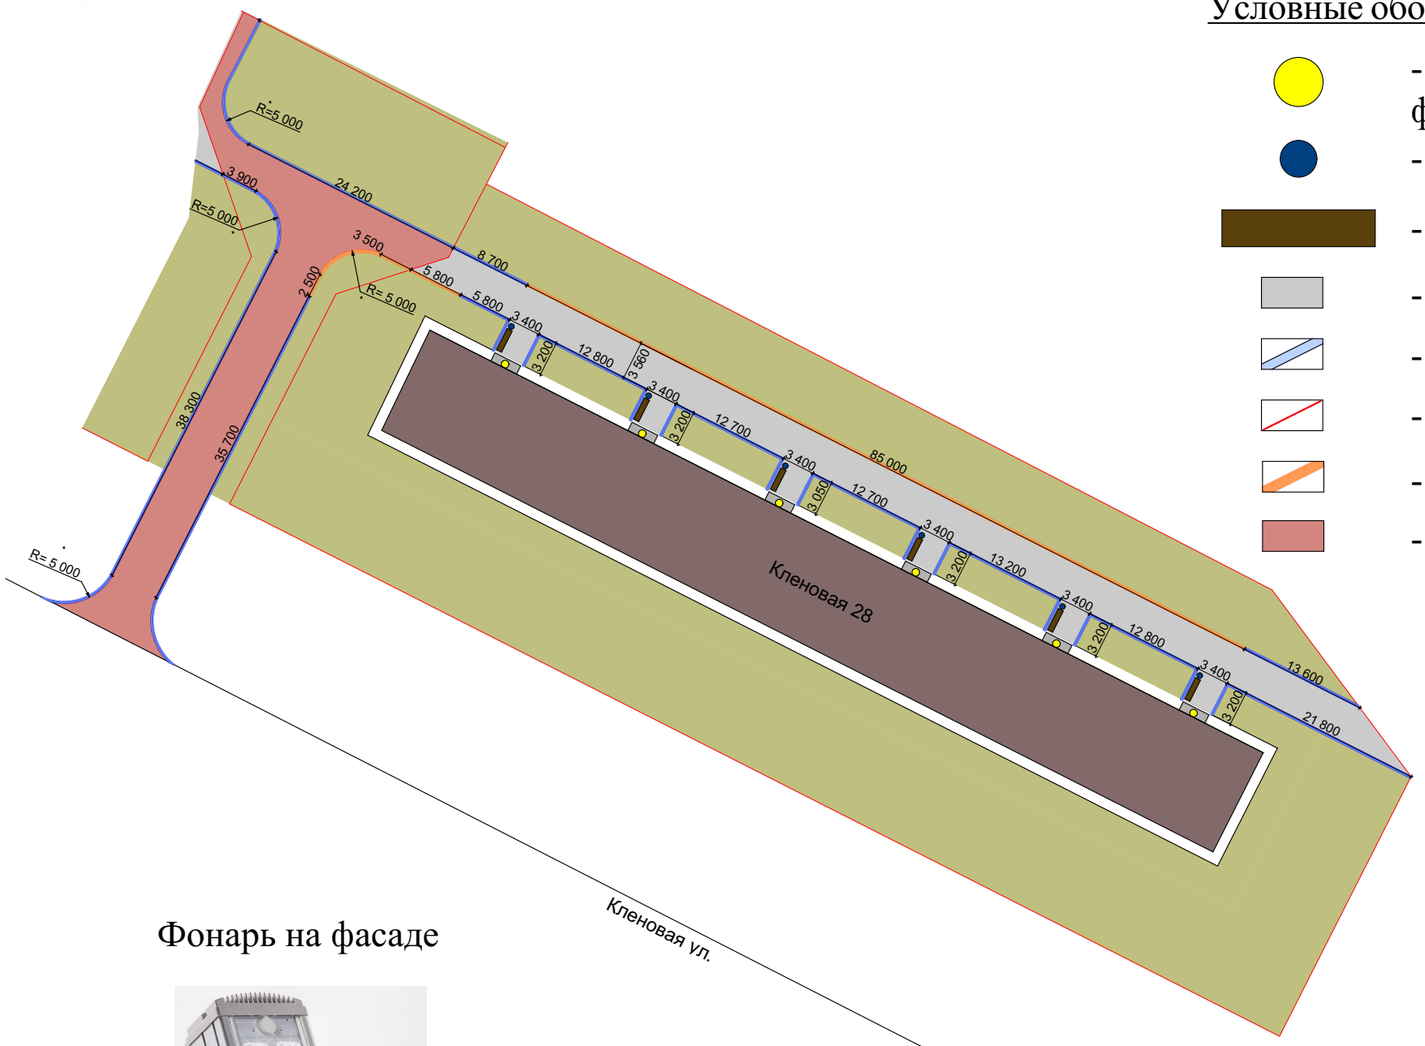

Условные обозначения:

- освещение на фасаде - 6 шт.
- урна - 6 шт.
- скамейка - 6 шт.
- асфальтовое покрытие
- бордюр
- граница участка
- бордюр заниженный (~ 3 см)
- дополнительная площадь асфальтирования

Ориентировочная площадь асфальтирования:
903 м^2 *

Ориентировочная протяжённость бордюра:
400 м *

Фонарь на фасаде

Урна

Скамья

Ситуационная схема

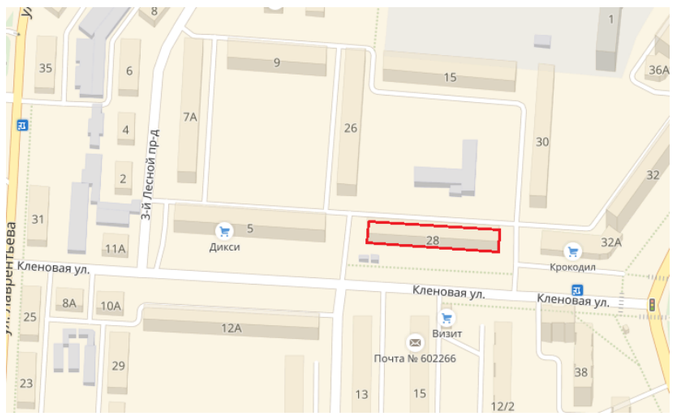

* может уточняться в процессе выполнения работ