







Дизайн-проект дворовой территории ул. Ленина, дом 72

Условные обозначения:


-  - освещение на фасаде - 2 шт.
-  - урна - 1 шт.
-  - скамейка - 1 шт.
-  - асфальтовое покрытие
-  - бордюр
-  - граница участка

СОГЛАСОВАНО:
Представитель собственников помещений
в многоквартирном доме, действующий
на основании решения общего собрания собственников
_____/_____/_____
(подпись) (инициалы, фамилия)
от «__» _____ 20__ г.

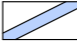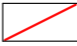УТВЕРЖДЕНО:
Постановлением администрации округа Муром
от «__» _____ 20__ г. № _____

Ориентировочная
площадь
асфальтирования:
406 м² *

Ориентировочная
протяжённость
бордюра:
75 м *

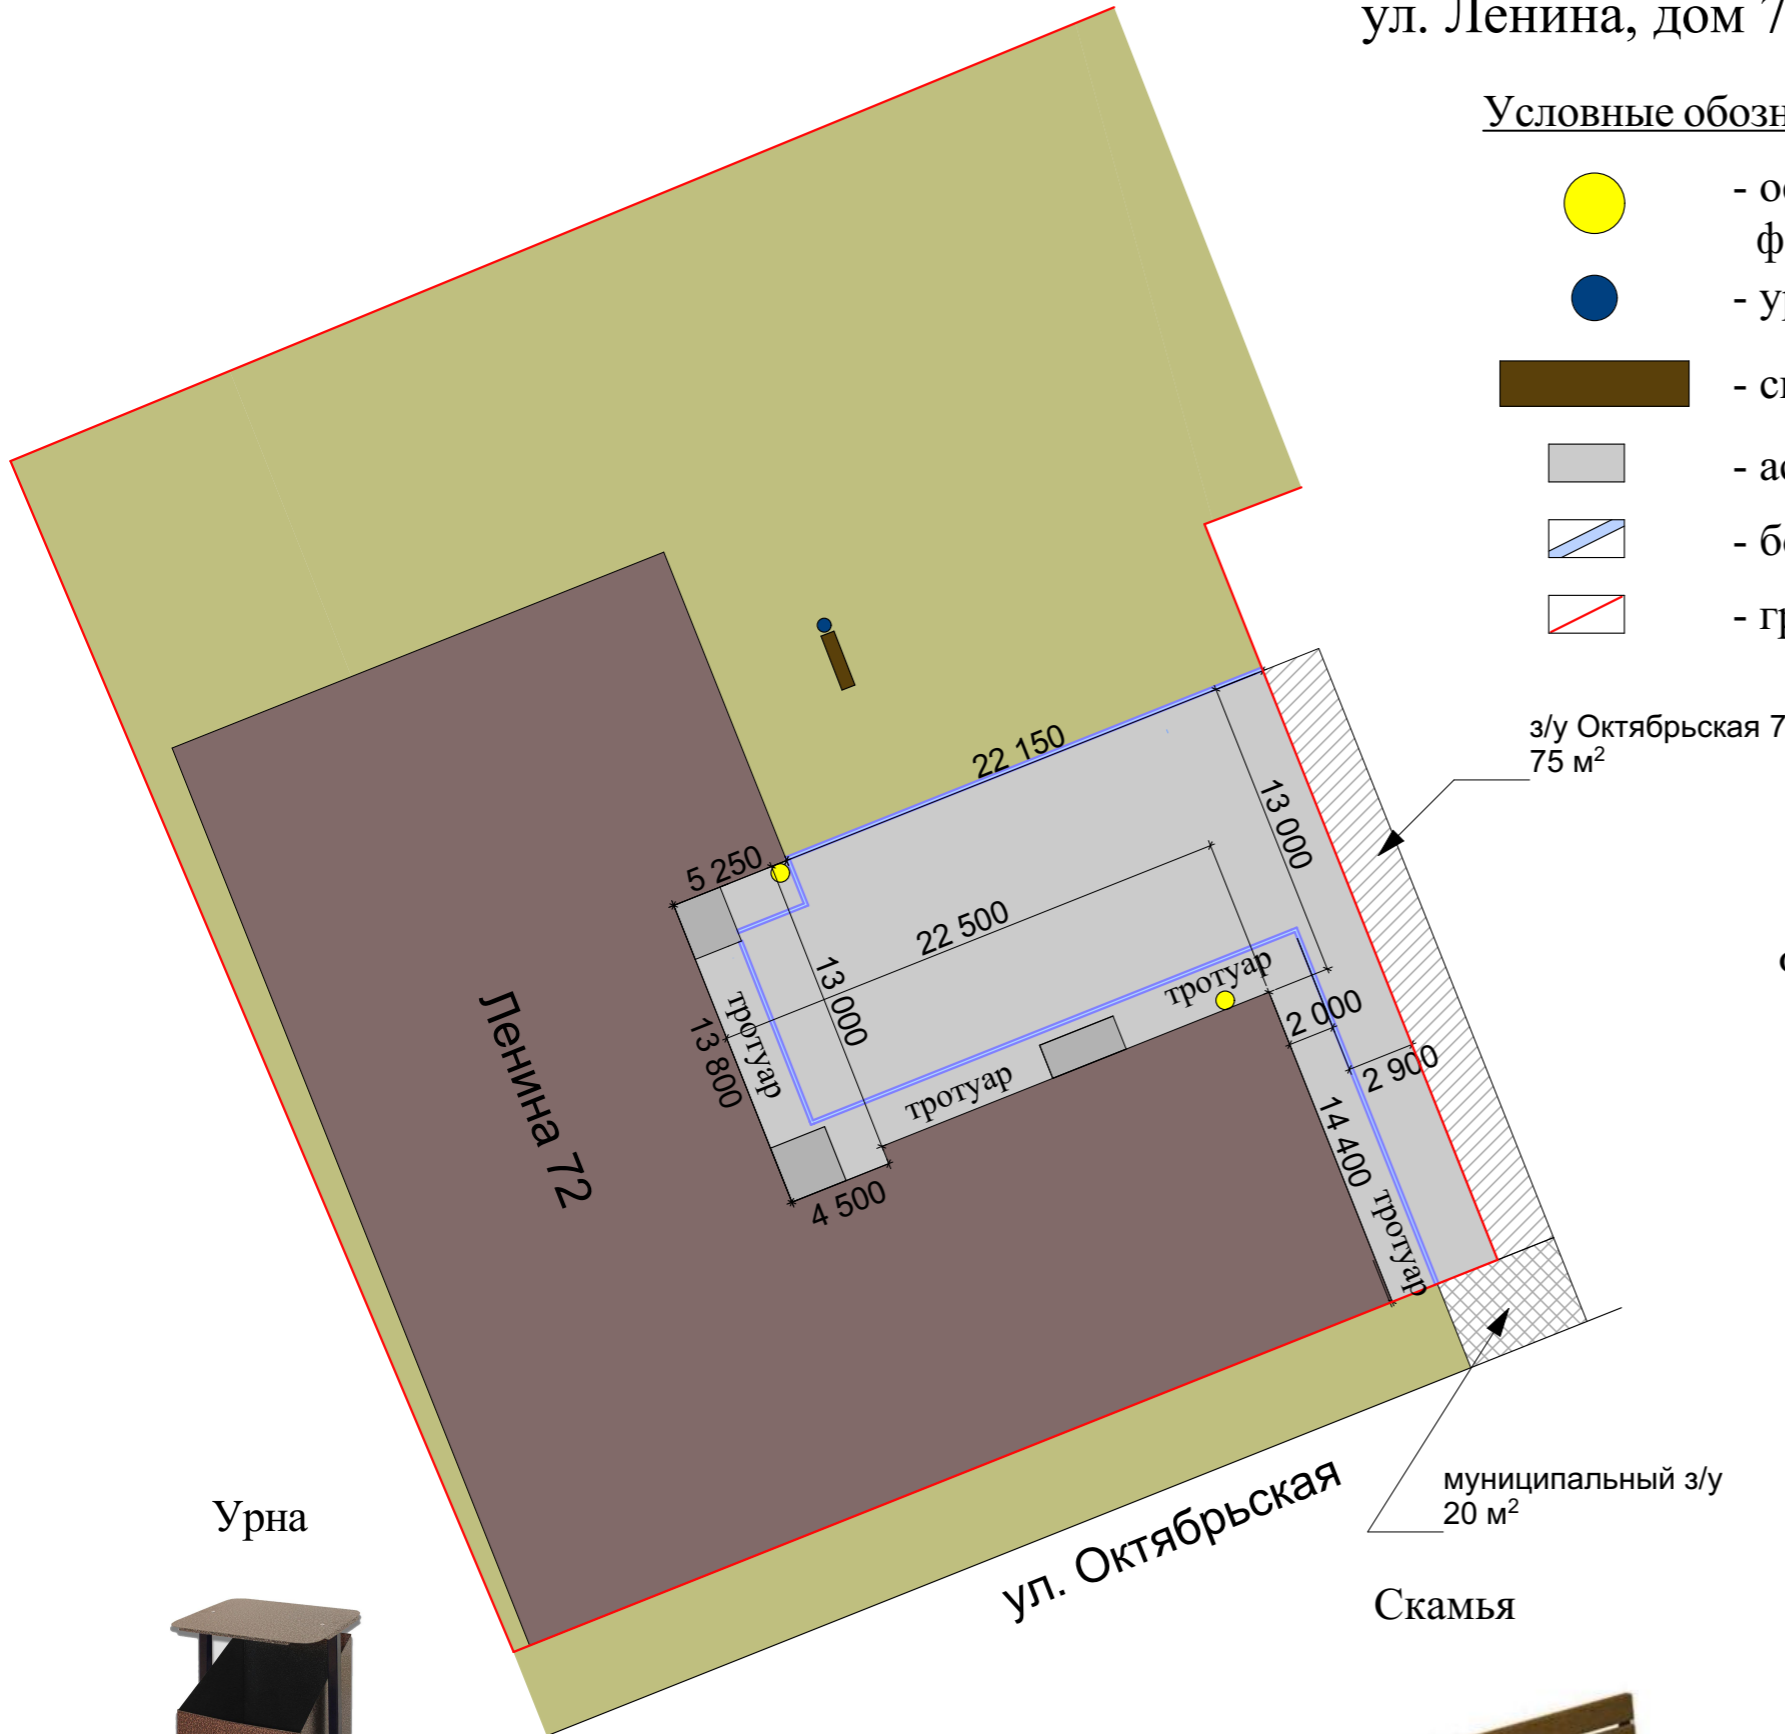

Фонарь на фасаде




Урна



Скамья



Ситуационная схема

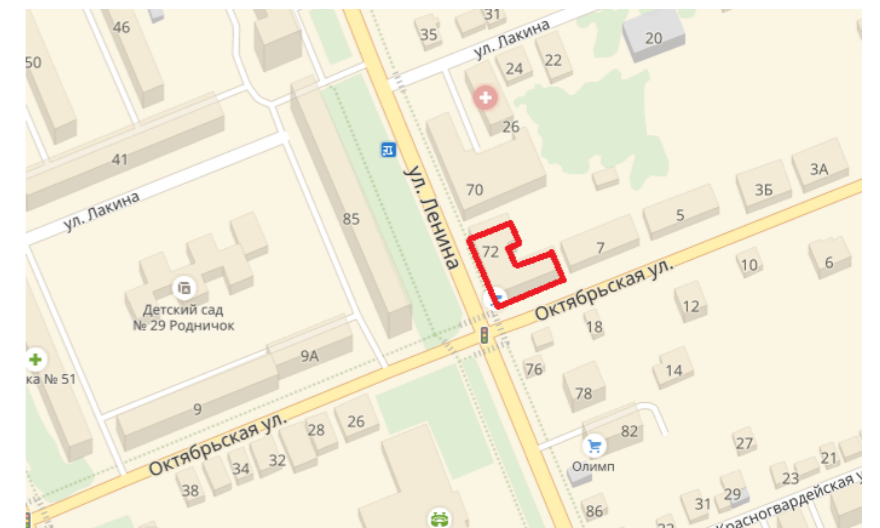

* может уточняться в процессе выполнения работ