





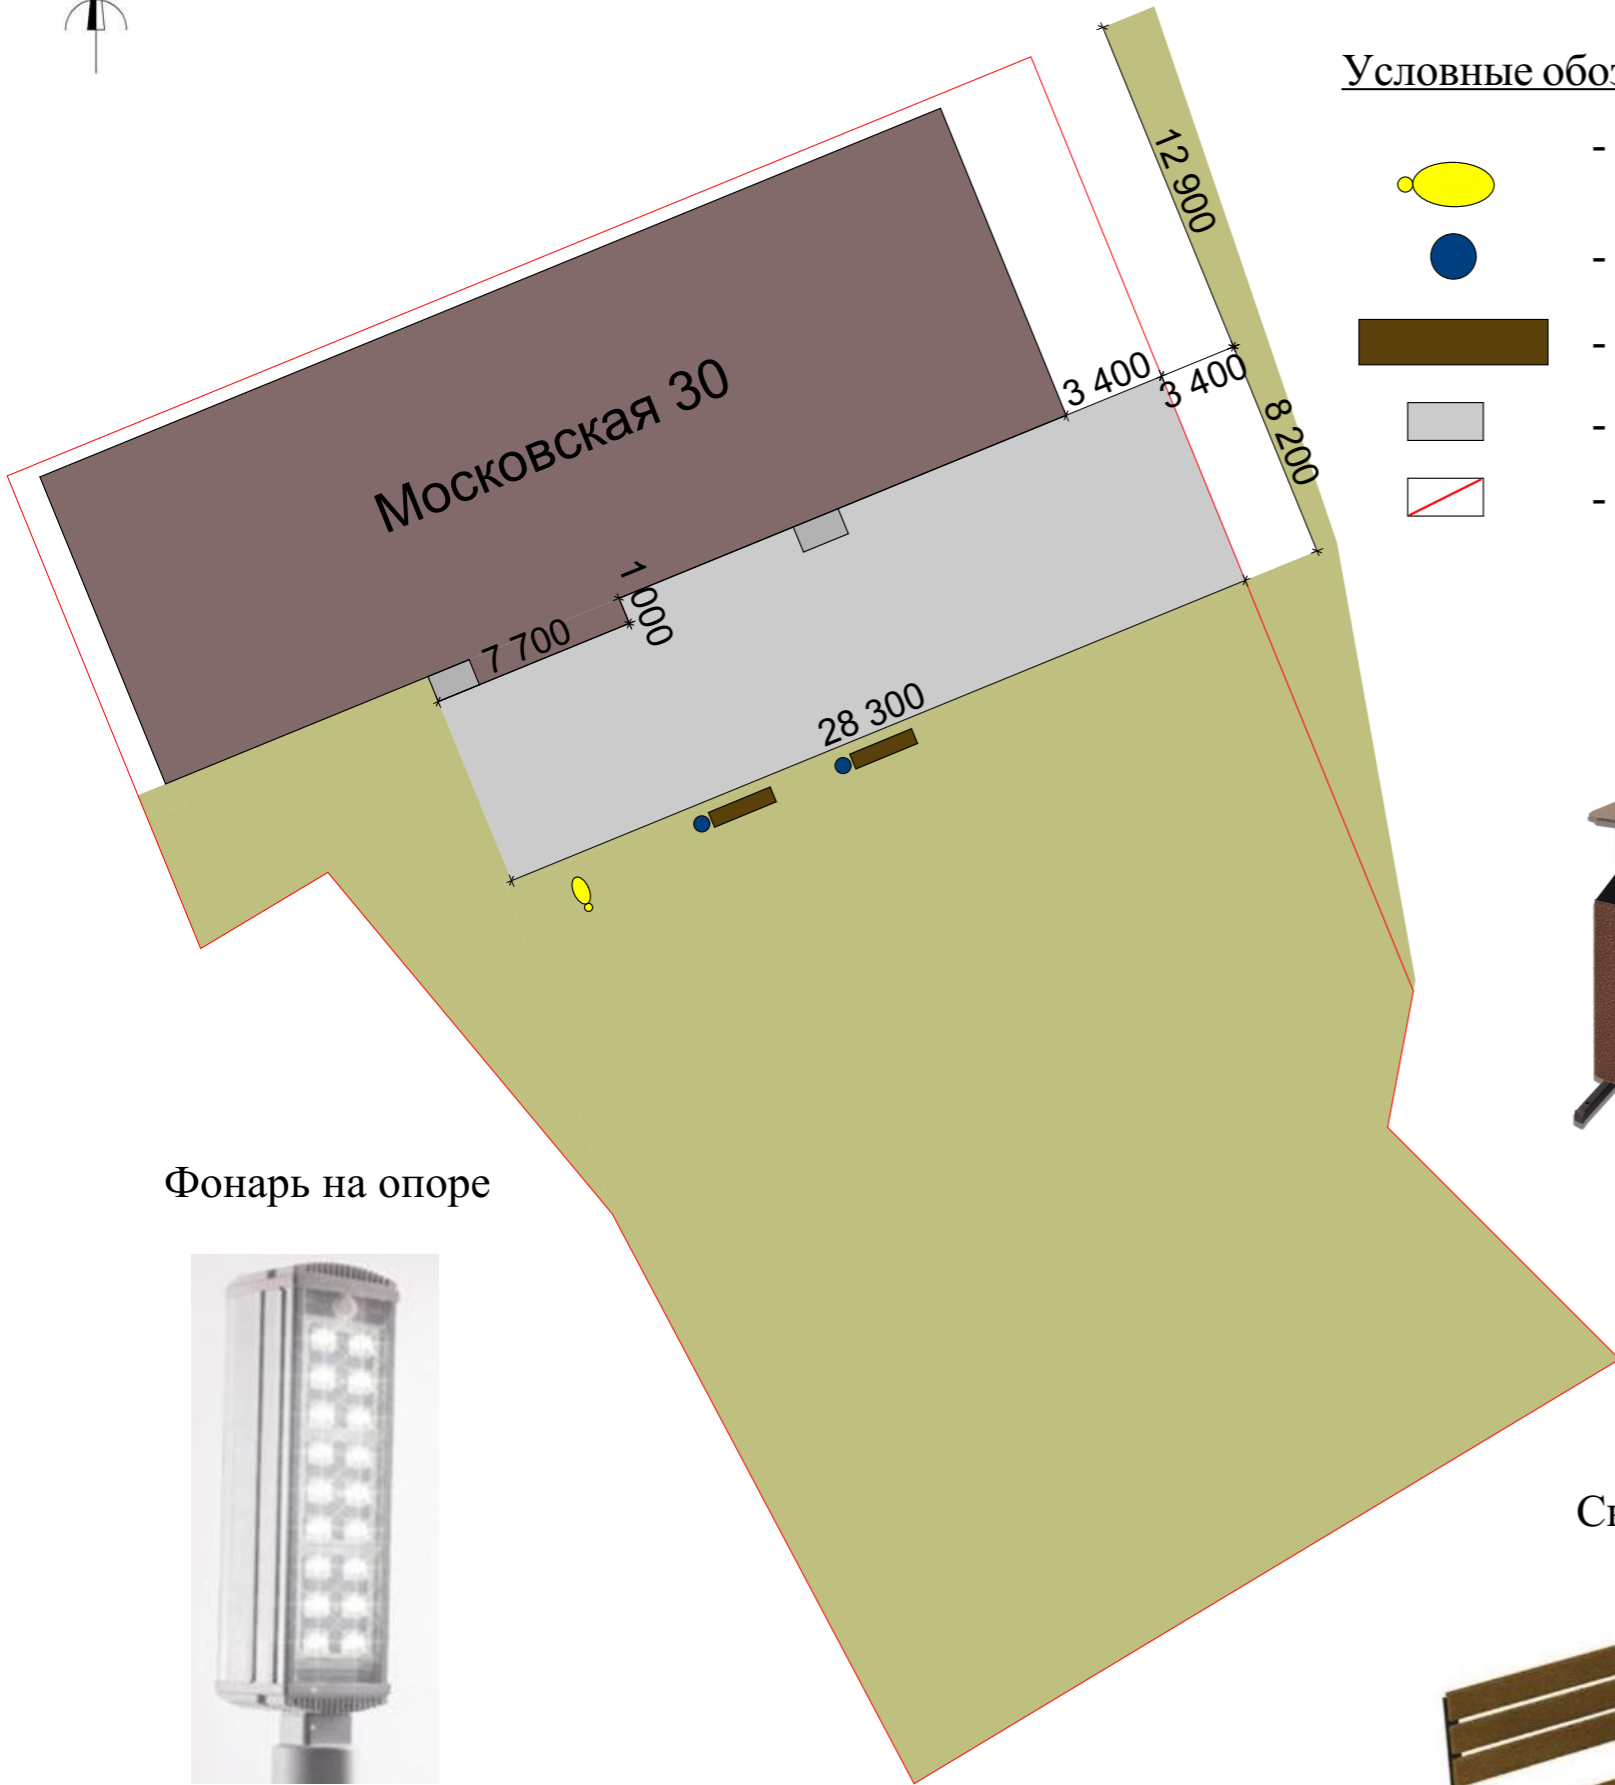

Дизайн-проект дворовой территории ул. Московская, дом 30

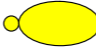

Условные обозначения:

-  - освещение на опоре - 1 шт.
-  - урна - 2 шт.
-  - скамейка - 2 шт.
-  - асфальтовое покрытие
-  - граница участка

Урна



Скамья



Фонарь на опоре



СОГЛАСОВАНО:
Представитель собственников помещений
в многоквартирном доме, действующий
на основании решения общего собрания собственников
_____/_____/_____
(подпись) (инициалы, фамилия)
от «___» _____ 20__ г.

УТВЕРЖДЕНО:
Постановлением администрации округа Муром
от «___» _____ 20__ г. № _____

Ориентировочная
площадь
асфальтирования:
235 м²*



Ситуационная схема



* может уточняться в процессе выполнения работ