

Дизайн-проект дворовой территории ул. Льва Толстого, дом 35

СОГЛАСОВАНО:
Представитель собственников помещений
в многоквартирном доме, действующий
на основании решения общего собрания собственников
_____/_____/_____
(подпись) (инициалы, фамилия)
от «___» _____ 20__ г.

УТВЕРЖДЕНО:
Постановлением администрации округа Муром
от «___» _____ 20__ г. № _____

Ориентировочная площадь
асфальтирования: 1 070 + 30 м² *
Ориентировочная протяжённость
бордюра: 385 м *

Условные обозначения:

-  - освещение на опоре - 1 шт.
-  - освещение на фасаде - 2 шт.
-  - урна - 2 шт.
-  - скамейка - 2 шт.
-  - асфальтовое покрытие
-  - бордюр
-  - граница участка
-  - бордюр заниженный (~ 3 см)
-  - дополнительная территория асфальтирования 30 м²

Фонарь на опоре



Фонарь на фасаде





Урна



Скамья



Ситуационная схема

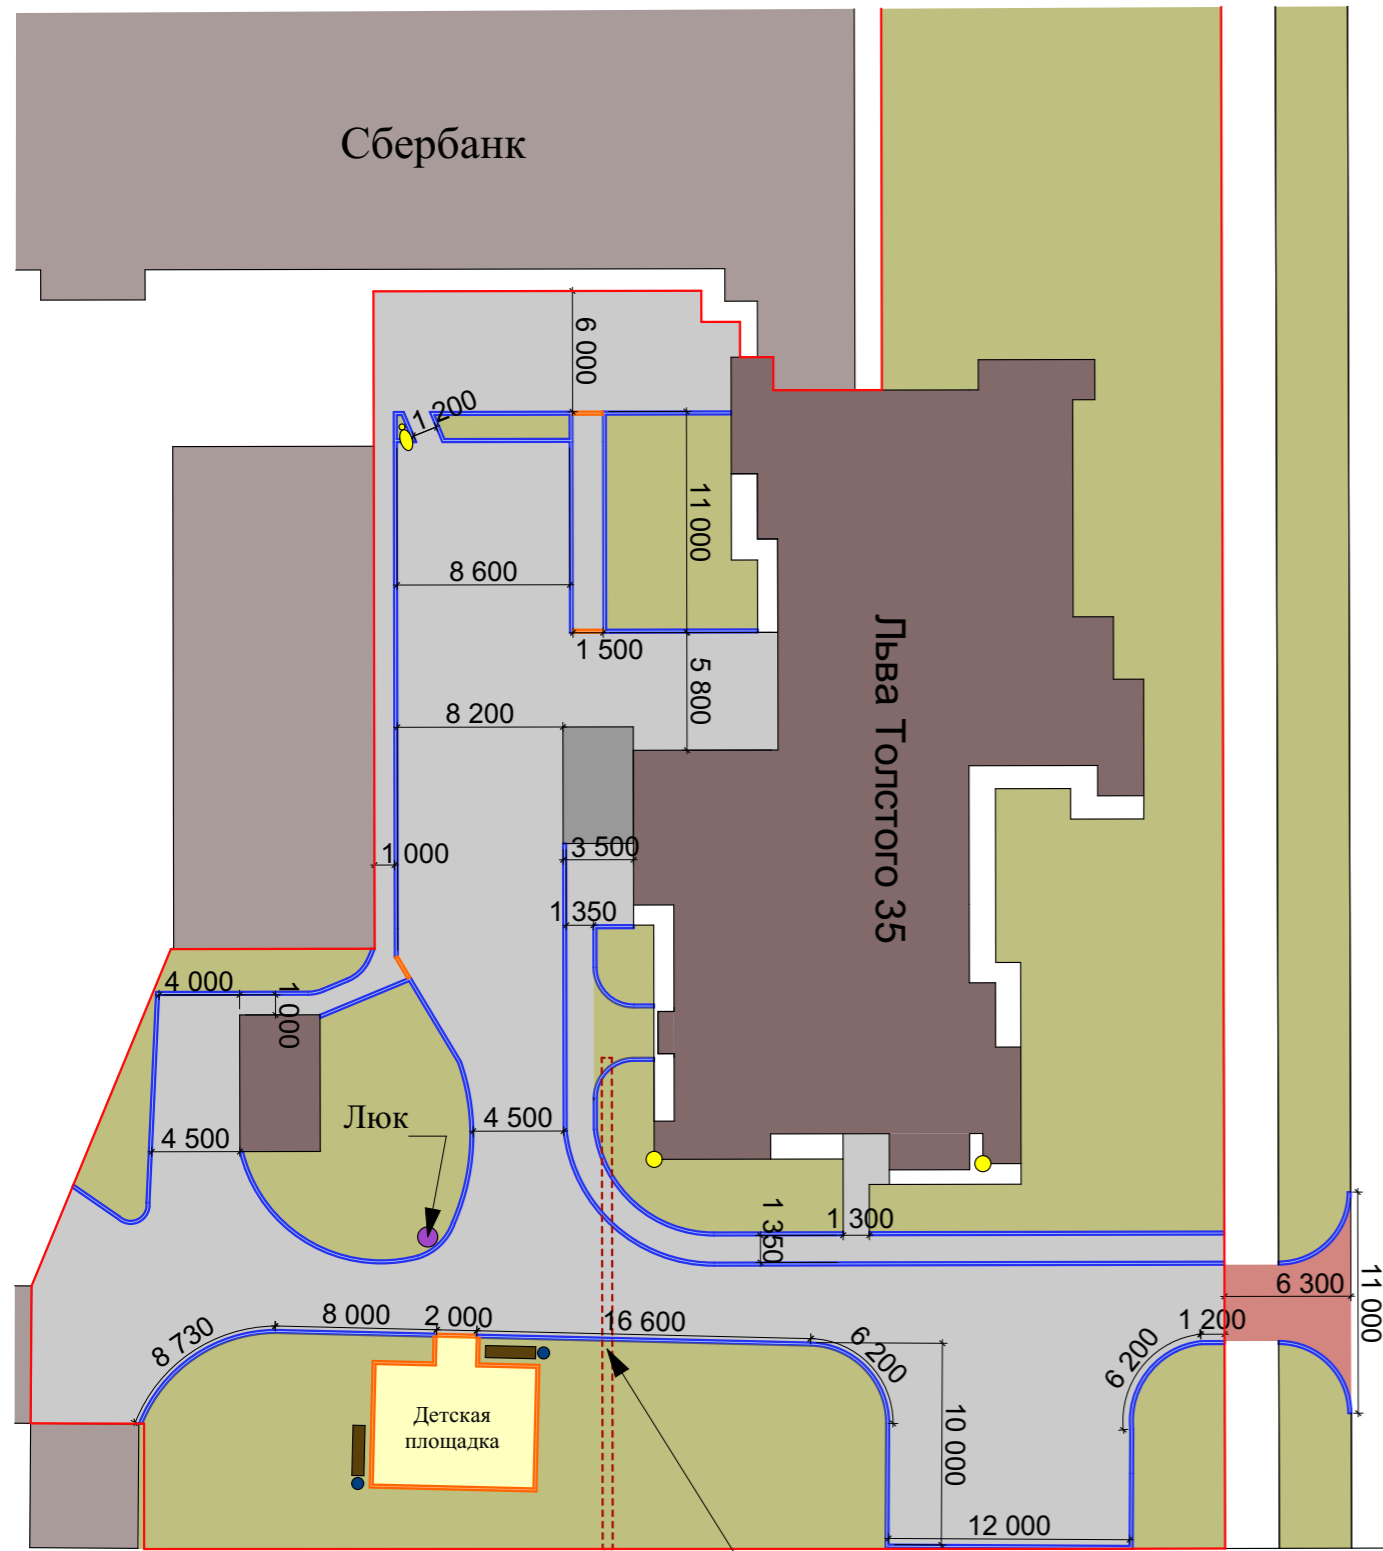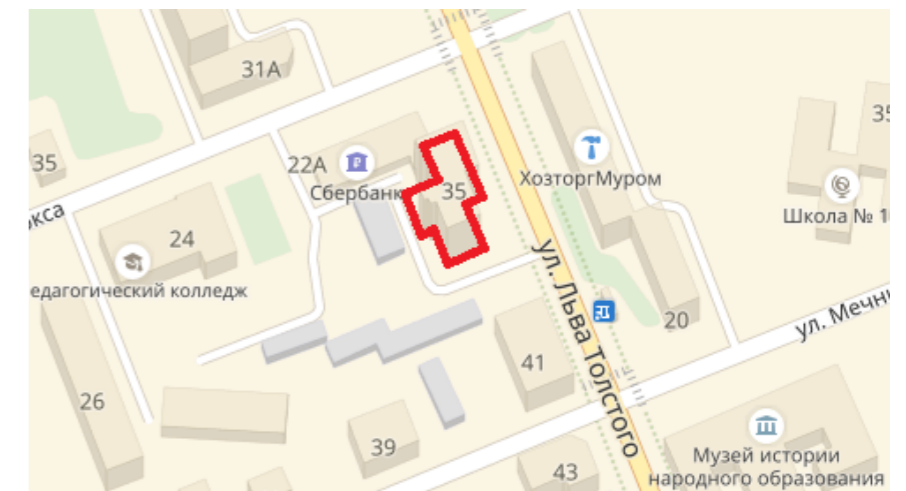

Теплотрасса

* может уточняться в процессе выполнения работ