








Дизайн-проект дворовой территории ул. Кооперативный проезд, дом 6

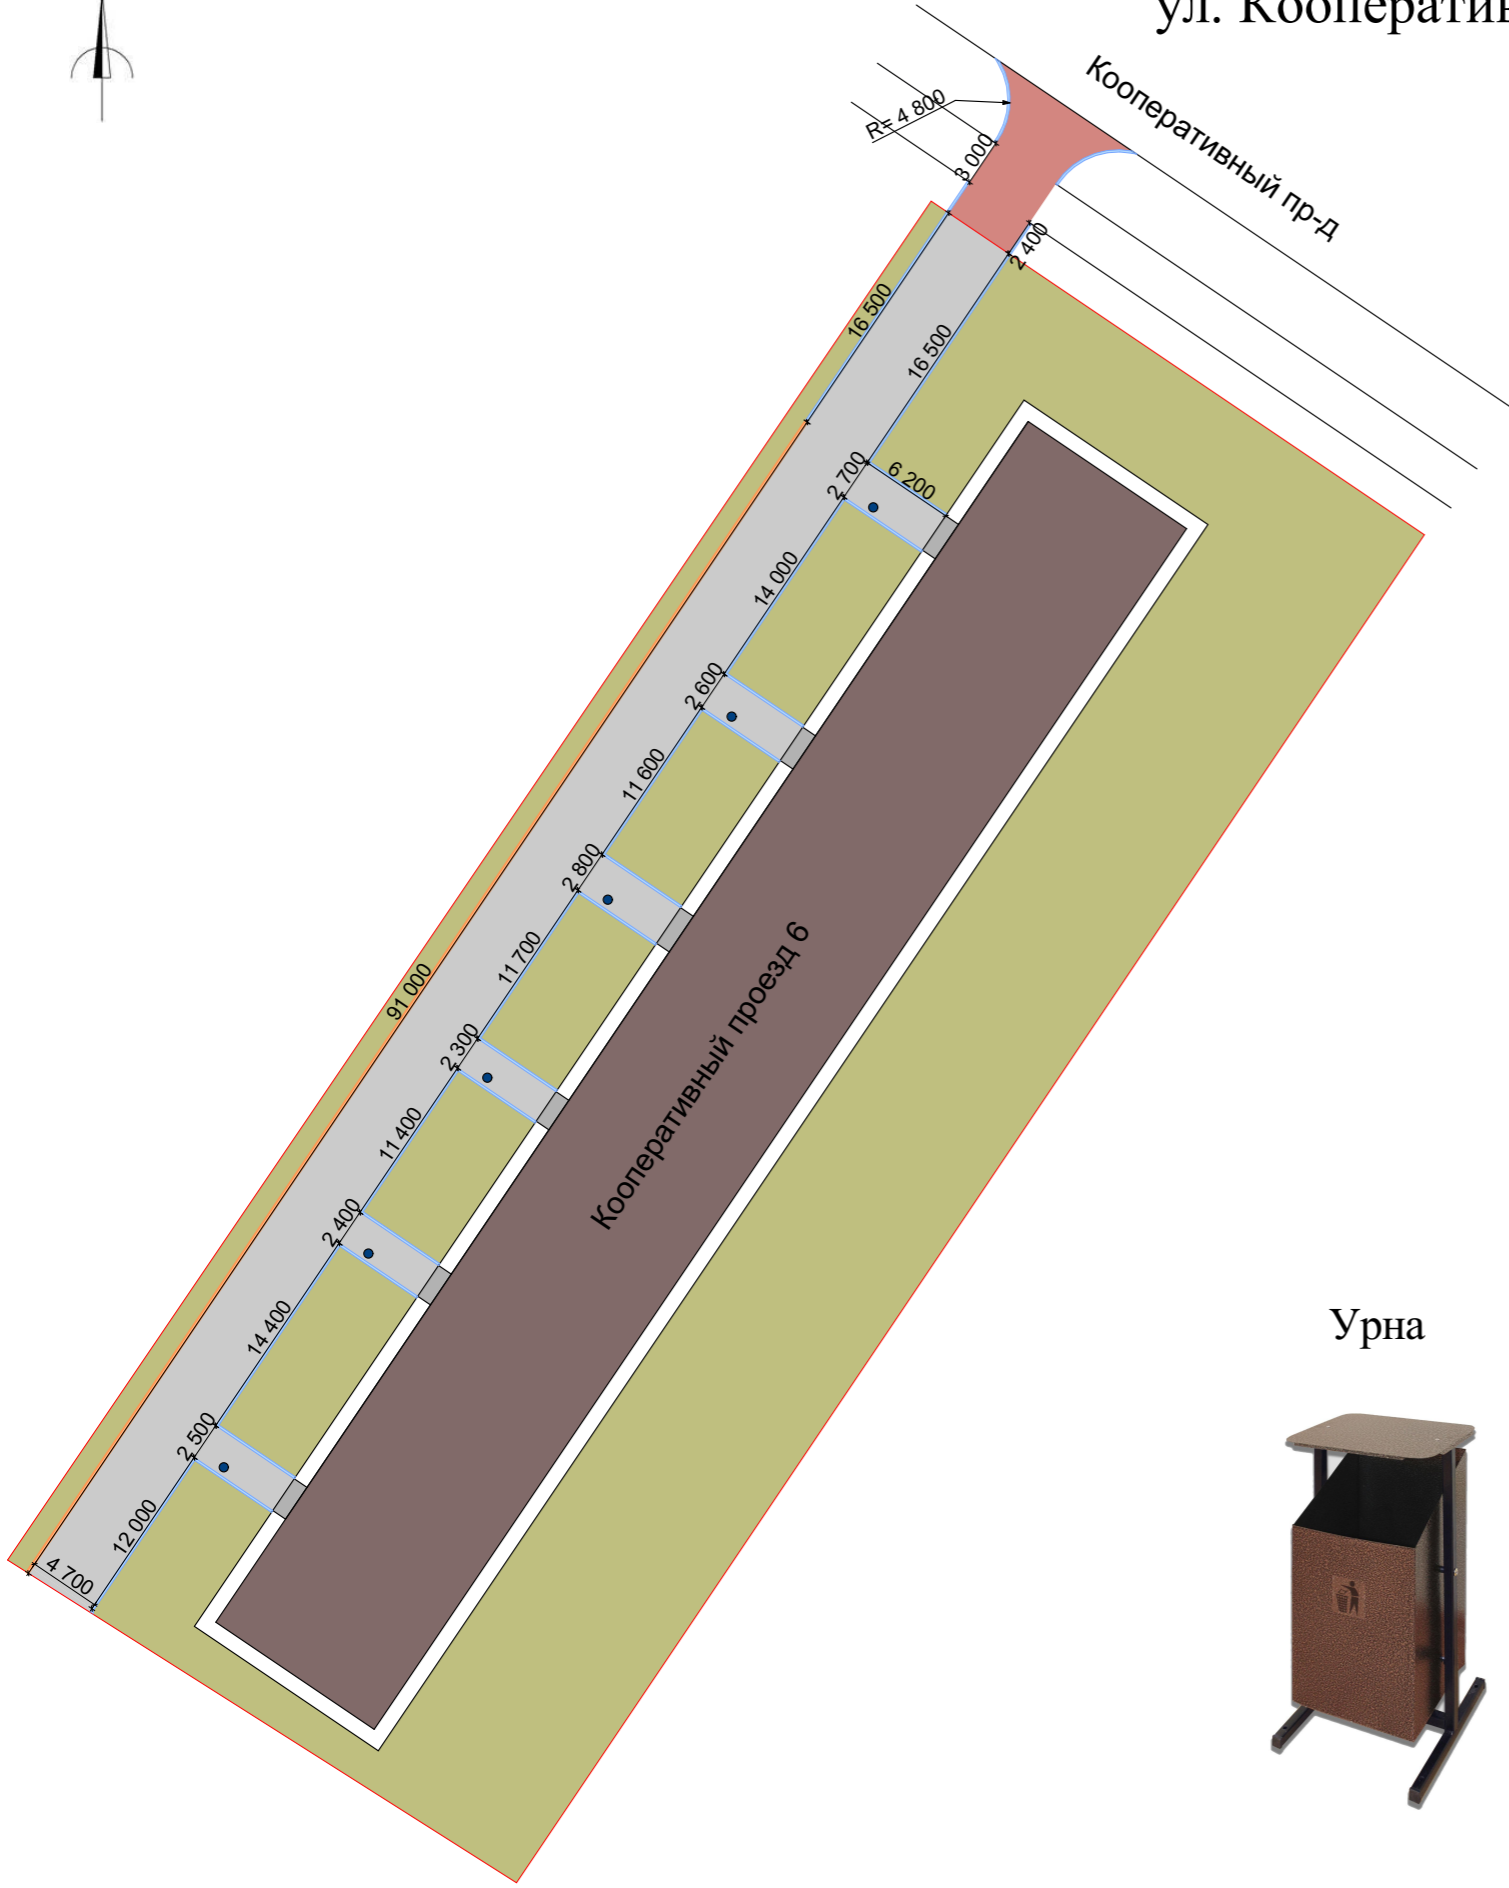

Условные обозначения:

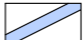-  - урна - 6 шт.
-  - асфальтовое покрытие
-  - бордюр
-  - граница участка
-  - бордюр заниженный (~ 3 см)
-  - дополнительная площадь асфальтирования



СОГЛАСОВАНО:
Представитель собственников помещений
в многоквартирном доме, действующий
на основании решения общего собрания собственников
_____/_____/_____
(подпись) (инициалы, фамилия)
от «___» _____ 20__ г.

УТВЕРЖДЕНО:
Постановлением администрации округа Муром
от «___» _____ 20__ г. № _____

Ориентировочная площадь асфальтирования: 660 м² *
Ориентировочная протяжённость бордюра: 291 м *



Ситуационная схема



* может уточняться в процессе выполнения работ