

Дизайн-проект дворовой территории ул. Свердлова, дом 12




СОГЛАСОВАНО:
Представитель собственников помещений
в многоквартирном доме, действующий
на основании решения общего собрания собственников
_____/_____/_____
(подпись) (инициалы, фамилия)
от «___» _____ 20__ г.


УТВЕРЖДЕНО:
Постановлением администрации округа Муром
от «___» _____ 20__ г. № _____

Ориентировочная
площадь
асфальтирования:
570 м²*


Ориентировочная
протяжённость
бордюра:
90 м*


Условные обозначения:

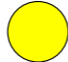 - освещение на
фасаде - 1 шт.


 - урна - 1 шт.

 - скамейка - 1 шт.

 - асфальтовое покрытие

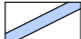 - бордюр

 - граница участка

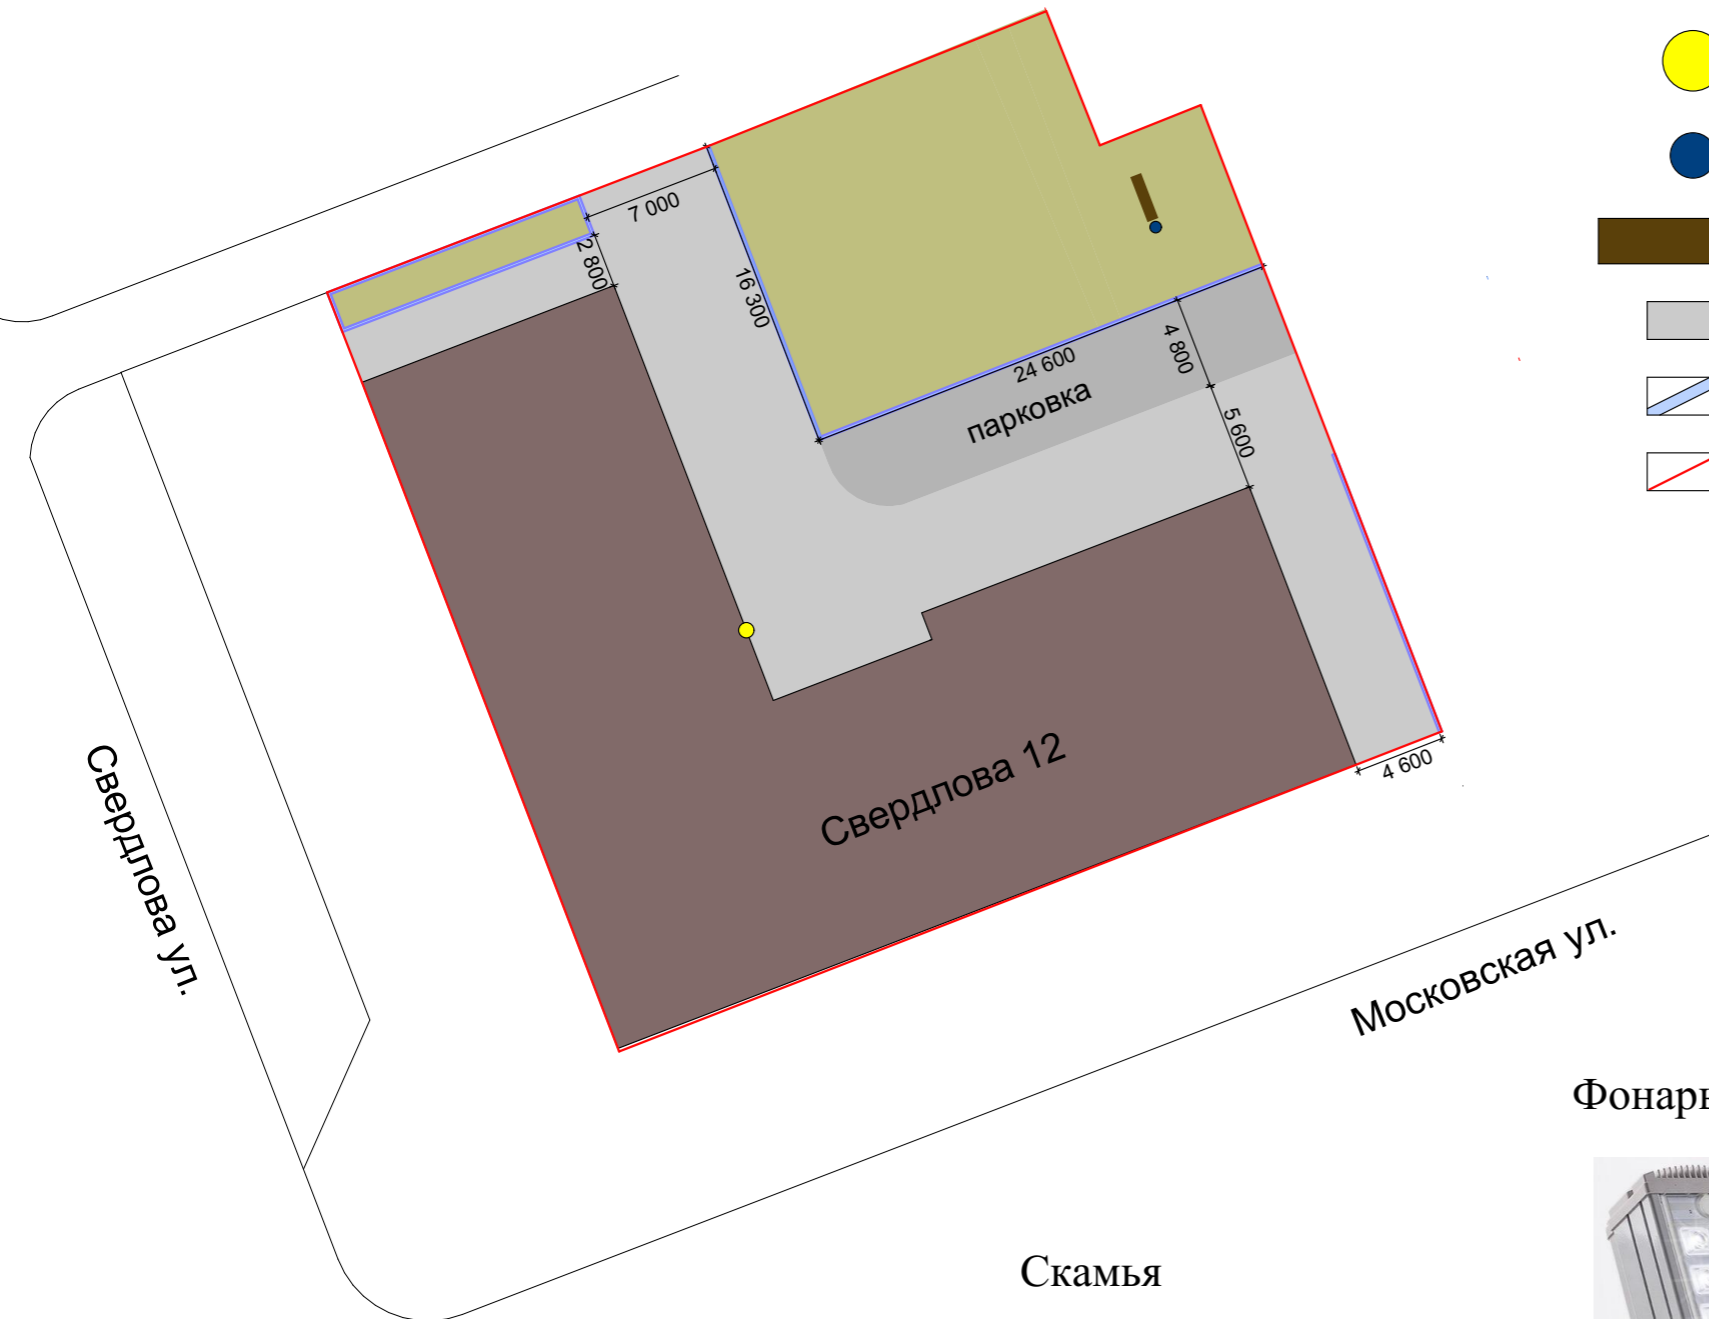

Фонарь на фасаде




Скамья



Урна



Ситуационная схема

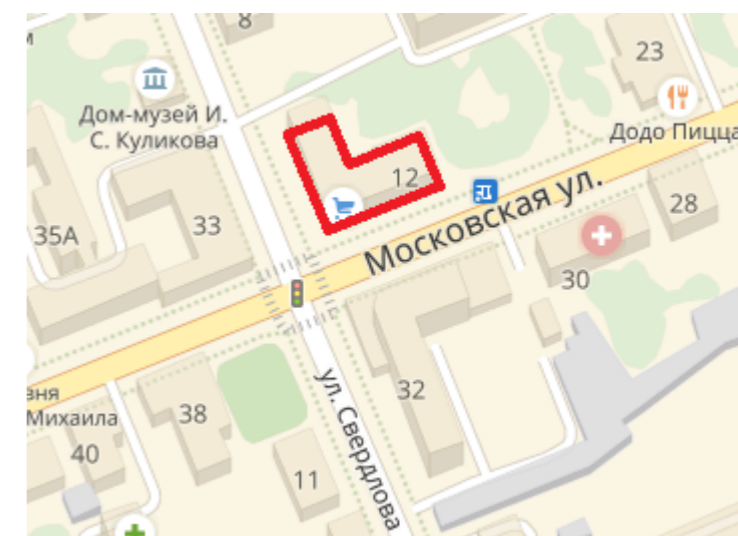

* может уточняться в процессе выполнения работ