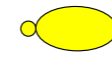



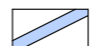
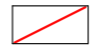


Дизайн-проект дворовой территории ул. Меленковская, дом 11


Условные обозначения:

-  - освещение на опоре - 2 шт.
-  - урна - 2 шт.
-  - скамейка - 2 шт.
-  - асфальтовое покрытие
-  - бордюр
-  - граница участка

СОГЛАСОВАНО:
Представитель собственников помещений
в многоквартирном доме, действующий
на основании решения общего собрания собственников
_____/_____/_____
(подпись) (инициалы, фамилия)
от «__» _____ 20__ г.

УТВЕРЖДЕНО:
Постановлением администрации округа Муром
от «__» _____ 20__ г. № _____

Ориентировочная площадь
асфальтирования: 1 005 м² *
Ориентировочная протяжённость
бордюра: 280 м *

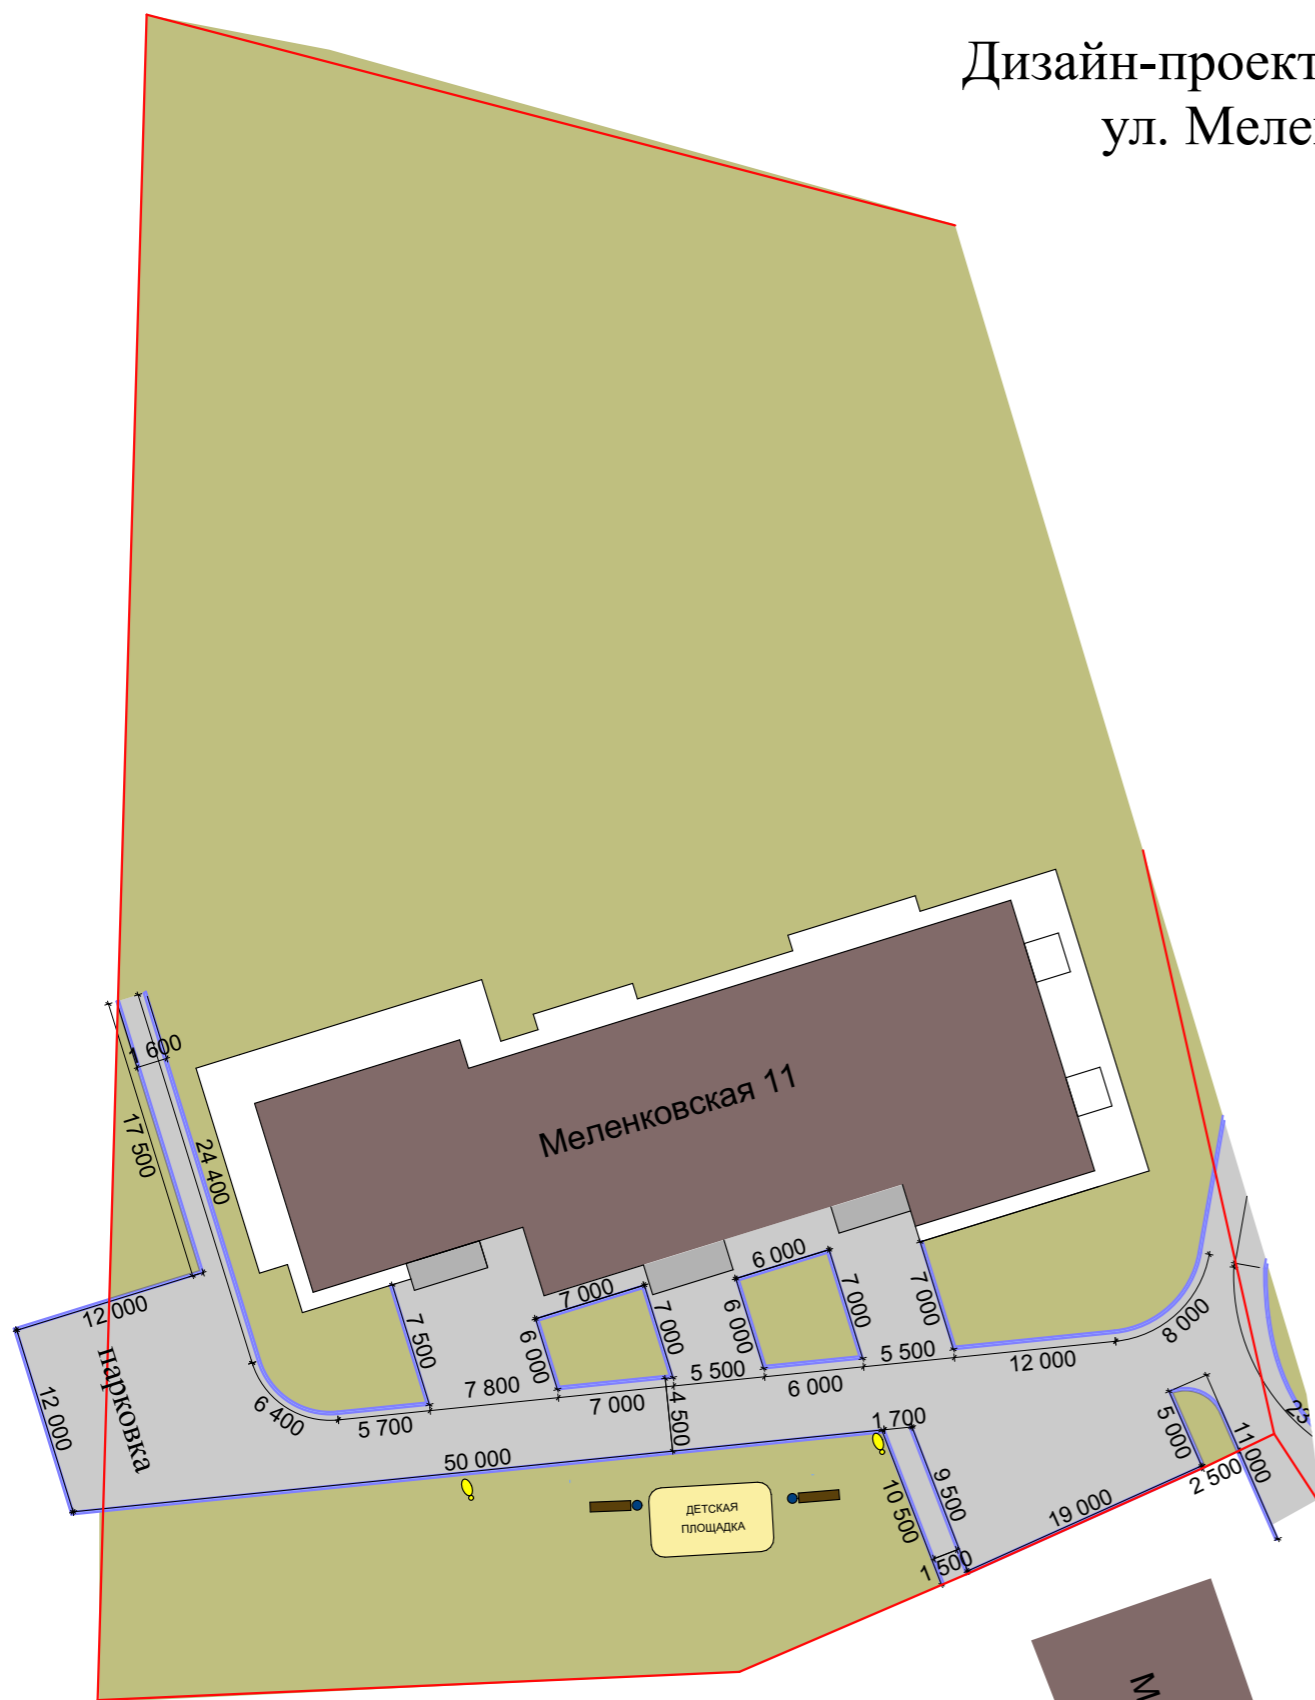


Урна



Фонарь на опоре



Ситуационная схема

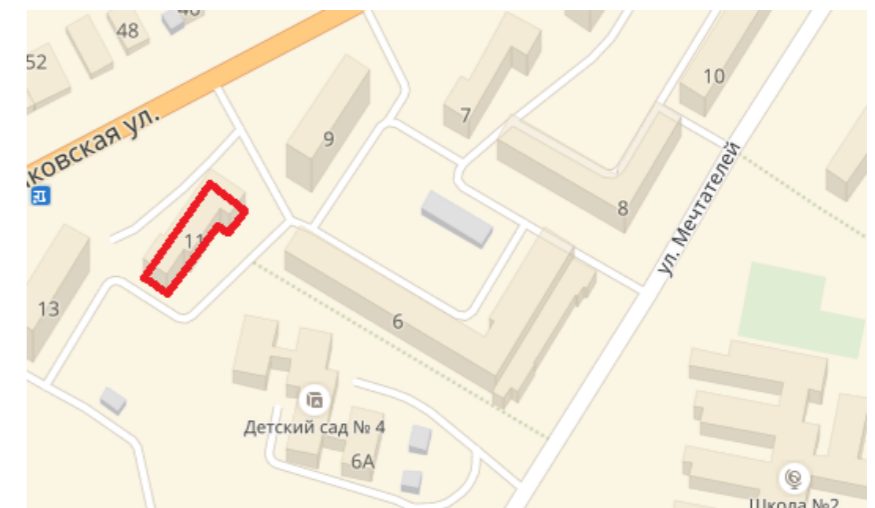

Скамья



* может уточняться в процессе выполнения работ