




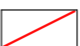


Дизайн-проект дворовой территории ул. Ленинградская, дом 24

Условные обозначения:


-  - освещение на опоре - 1 шт.
-  - урна - 1 шт.
-  - скамейка - 1 шт.
-  - асфальтовое покрытие
-  - бордюр
-  - граница участка

СОГЛАСОВАНО:
Представитель собственников помещений
в многоквартирном доме, действующий
на основании решения общего собрания собственников
_____/_____/_____
(подпись) (инициалы, фамилия)
от «___» _____ 20__ г.

УТВЕРЖДЕНО:
Постановлением администрации округа Муром
от «___» _____ 20__ г. № _____

Ориентировочная
площадь
асфальтирования:
1 400 м² *

Ориентировочная
протяжённость
бордюра:
260 м *

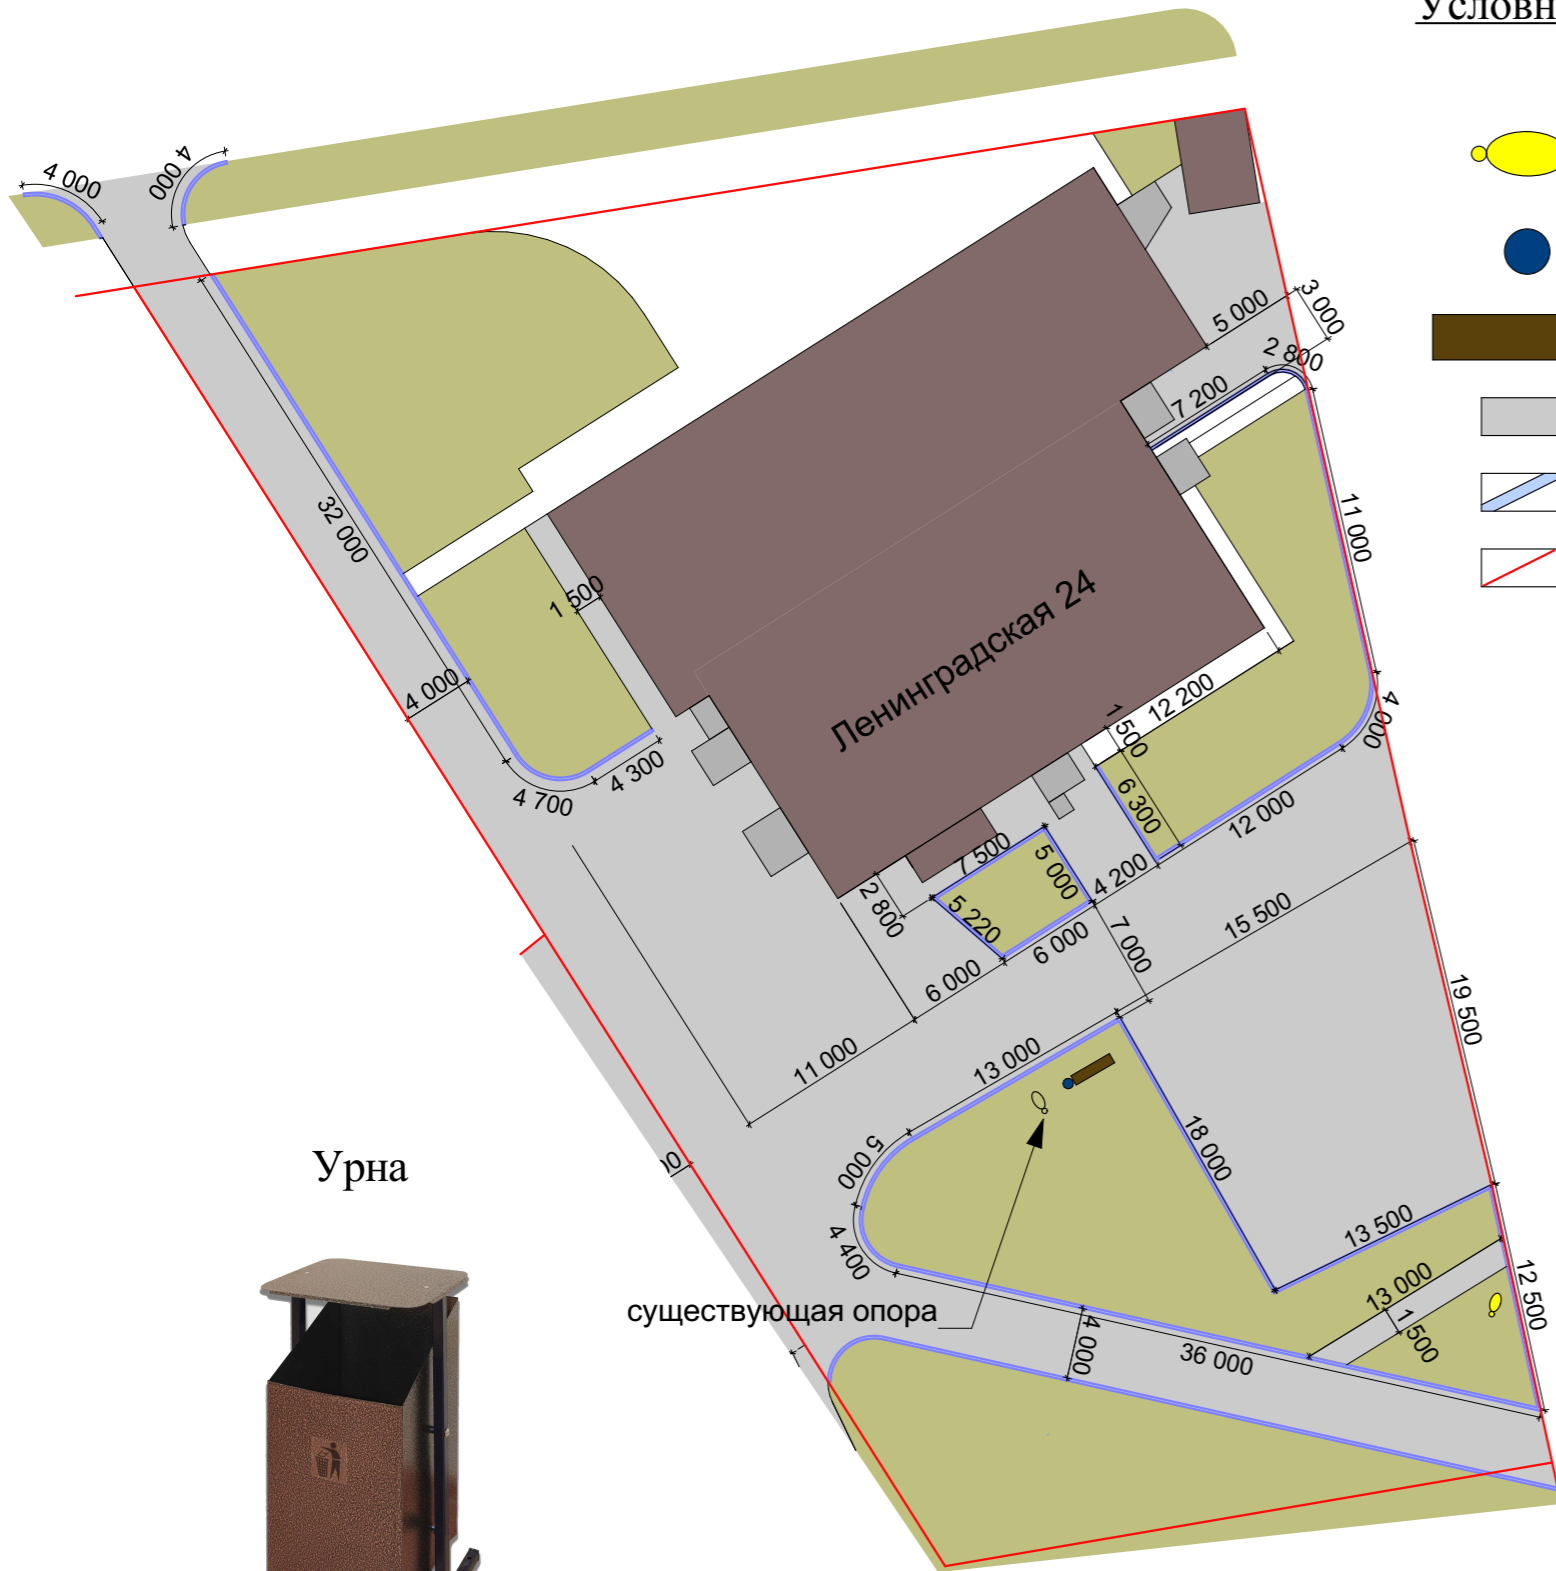

Фонарь на опоре



Скамья



Ситуационная схема



* может уточняться в процессе выполнения работ