


# Эскизный дизайн - проект по благоустройству территории сквера в районе дома 21 по ул. Кирова ("Поляна сказок") г. Муром

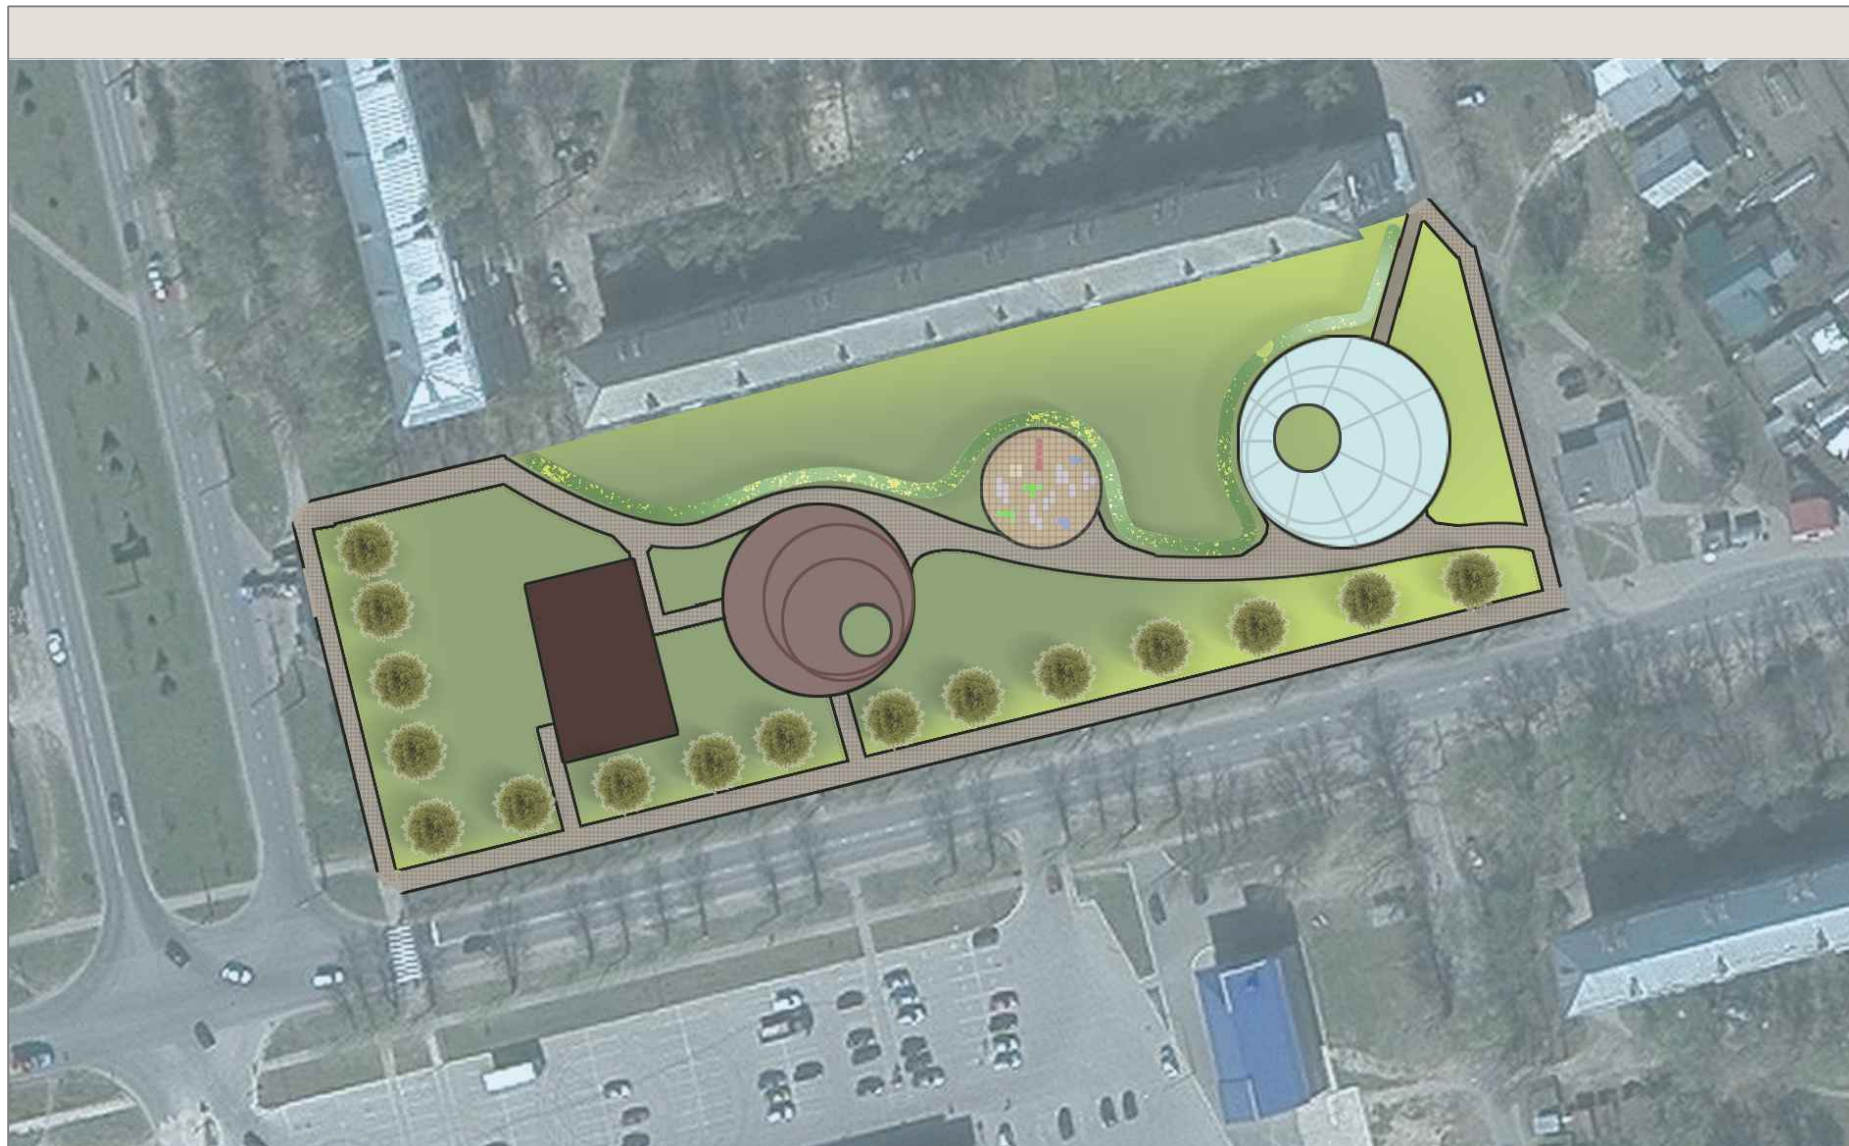

## Условные обозначения:

- |   |   |   |   |
|---|---|---|---|
|   |   | Вариант 1   | Вариант 2   |
|    | - мощение (тип 1)                       |  |    |
|    | - мощение (тип 2)                       |   |    |
|    | - покрытие для детской площадки (тип 1) |   |   |
|  | - покрытие для детской площадки (тип 2) |   |  |
|  | - озеленение/газон                      |   |  |

- |   |  |   |
|---|--|---|
|  | - зеленые насаждения/ деревья                        |   |
|  | - зеленые насаждения / "живая изгородь" / кустарники |   |
|  |  |  |
|   |  |  |

## Малые архитектурные формы:

### Скамейки

Вариант 1



Вариант 2



### Урны

Вариант 1



Вариант 2



### Фонари

Вариант 1



Вариант 2

