



# Эскизный дизайн - проект по благоустройству территории сквера "Жертвам политических репрессий" г. Муром

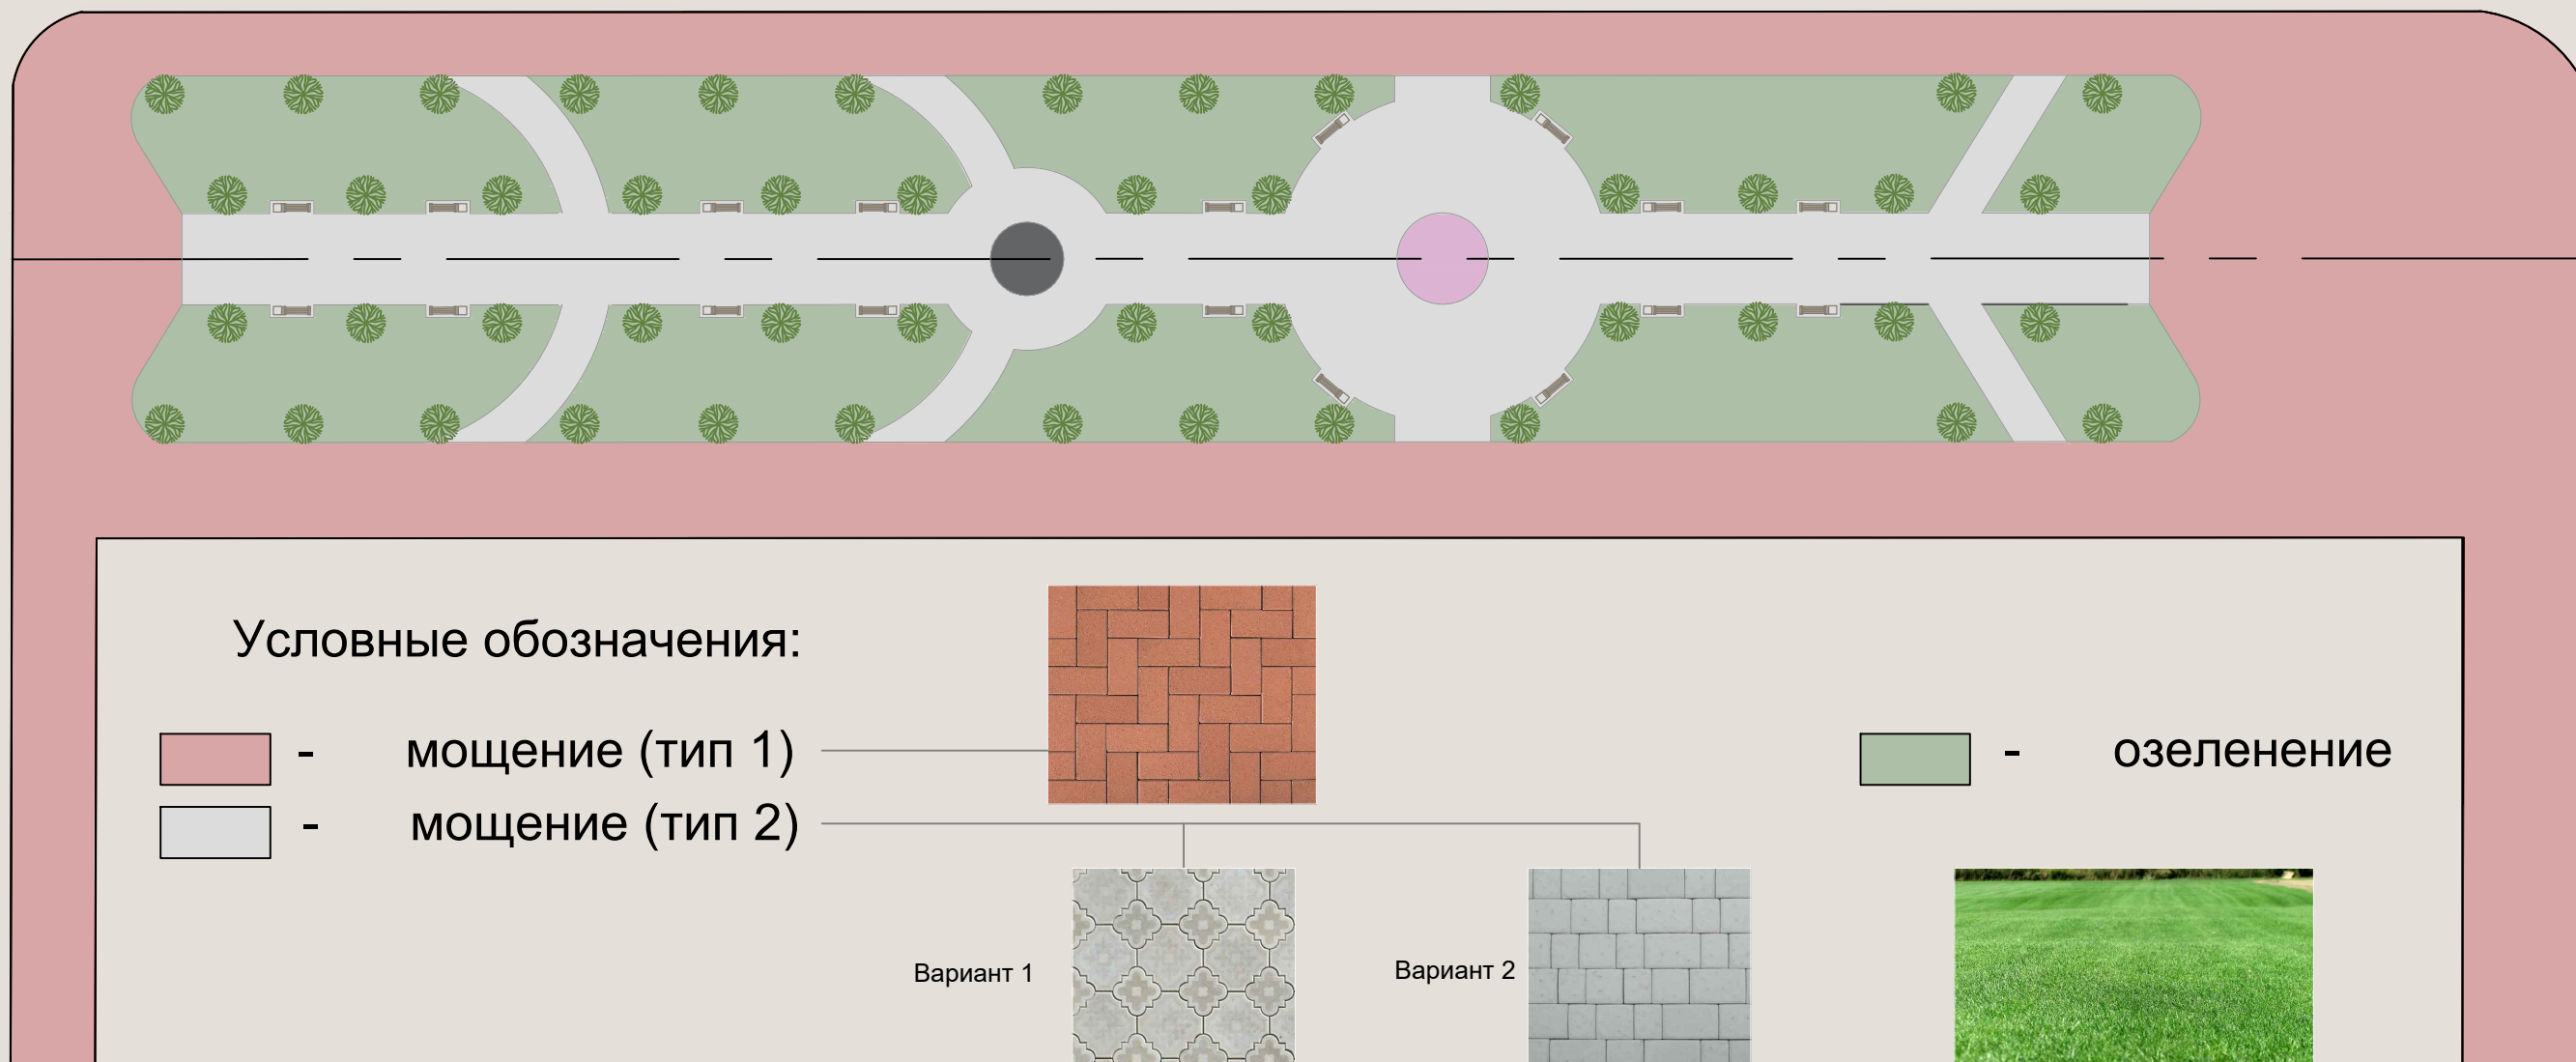

Условные обозначения:



- мощение (тип 1)

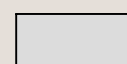

- мощение (тип 2)



Вариант 1



Вариант 2




- озеленение



- клумба/цветник



- МАФ  
(лавочка + урна)

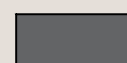

- зона для памятника

"Жертвам политических репрессий"



- зеленые насаждения/ деревья

