




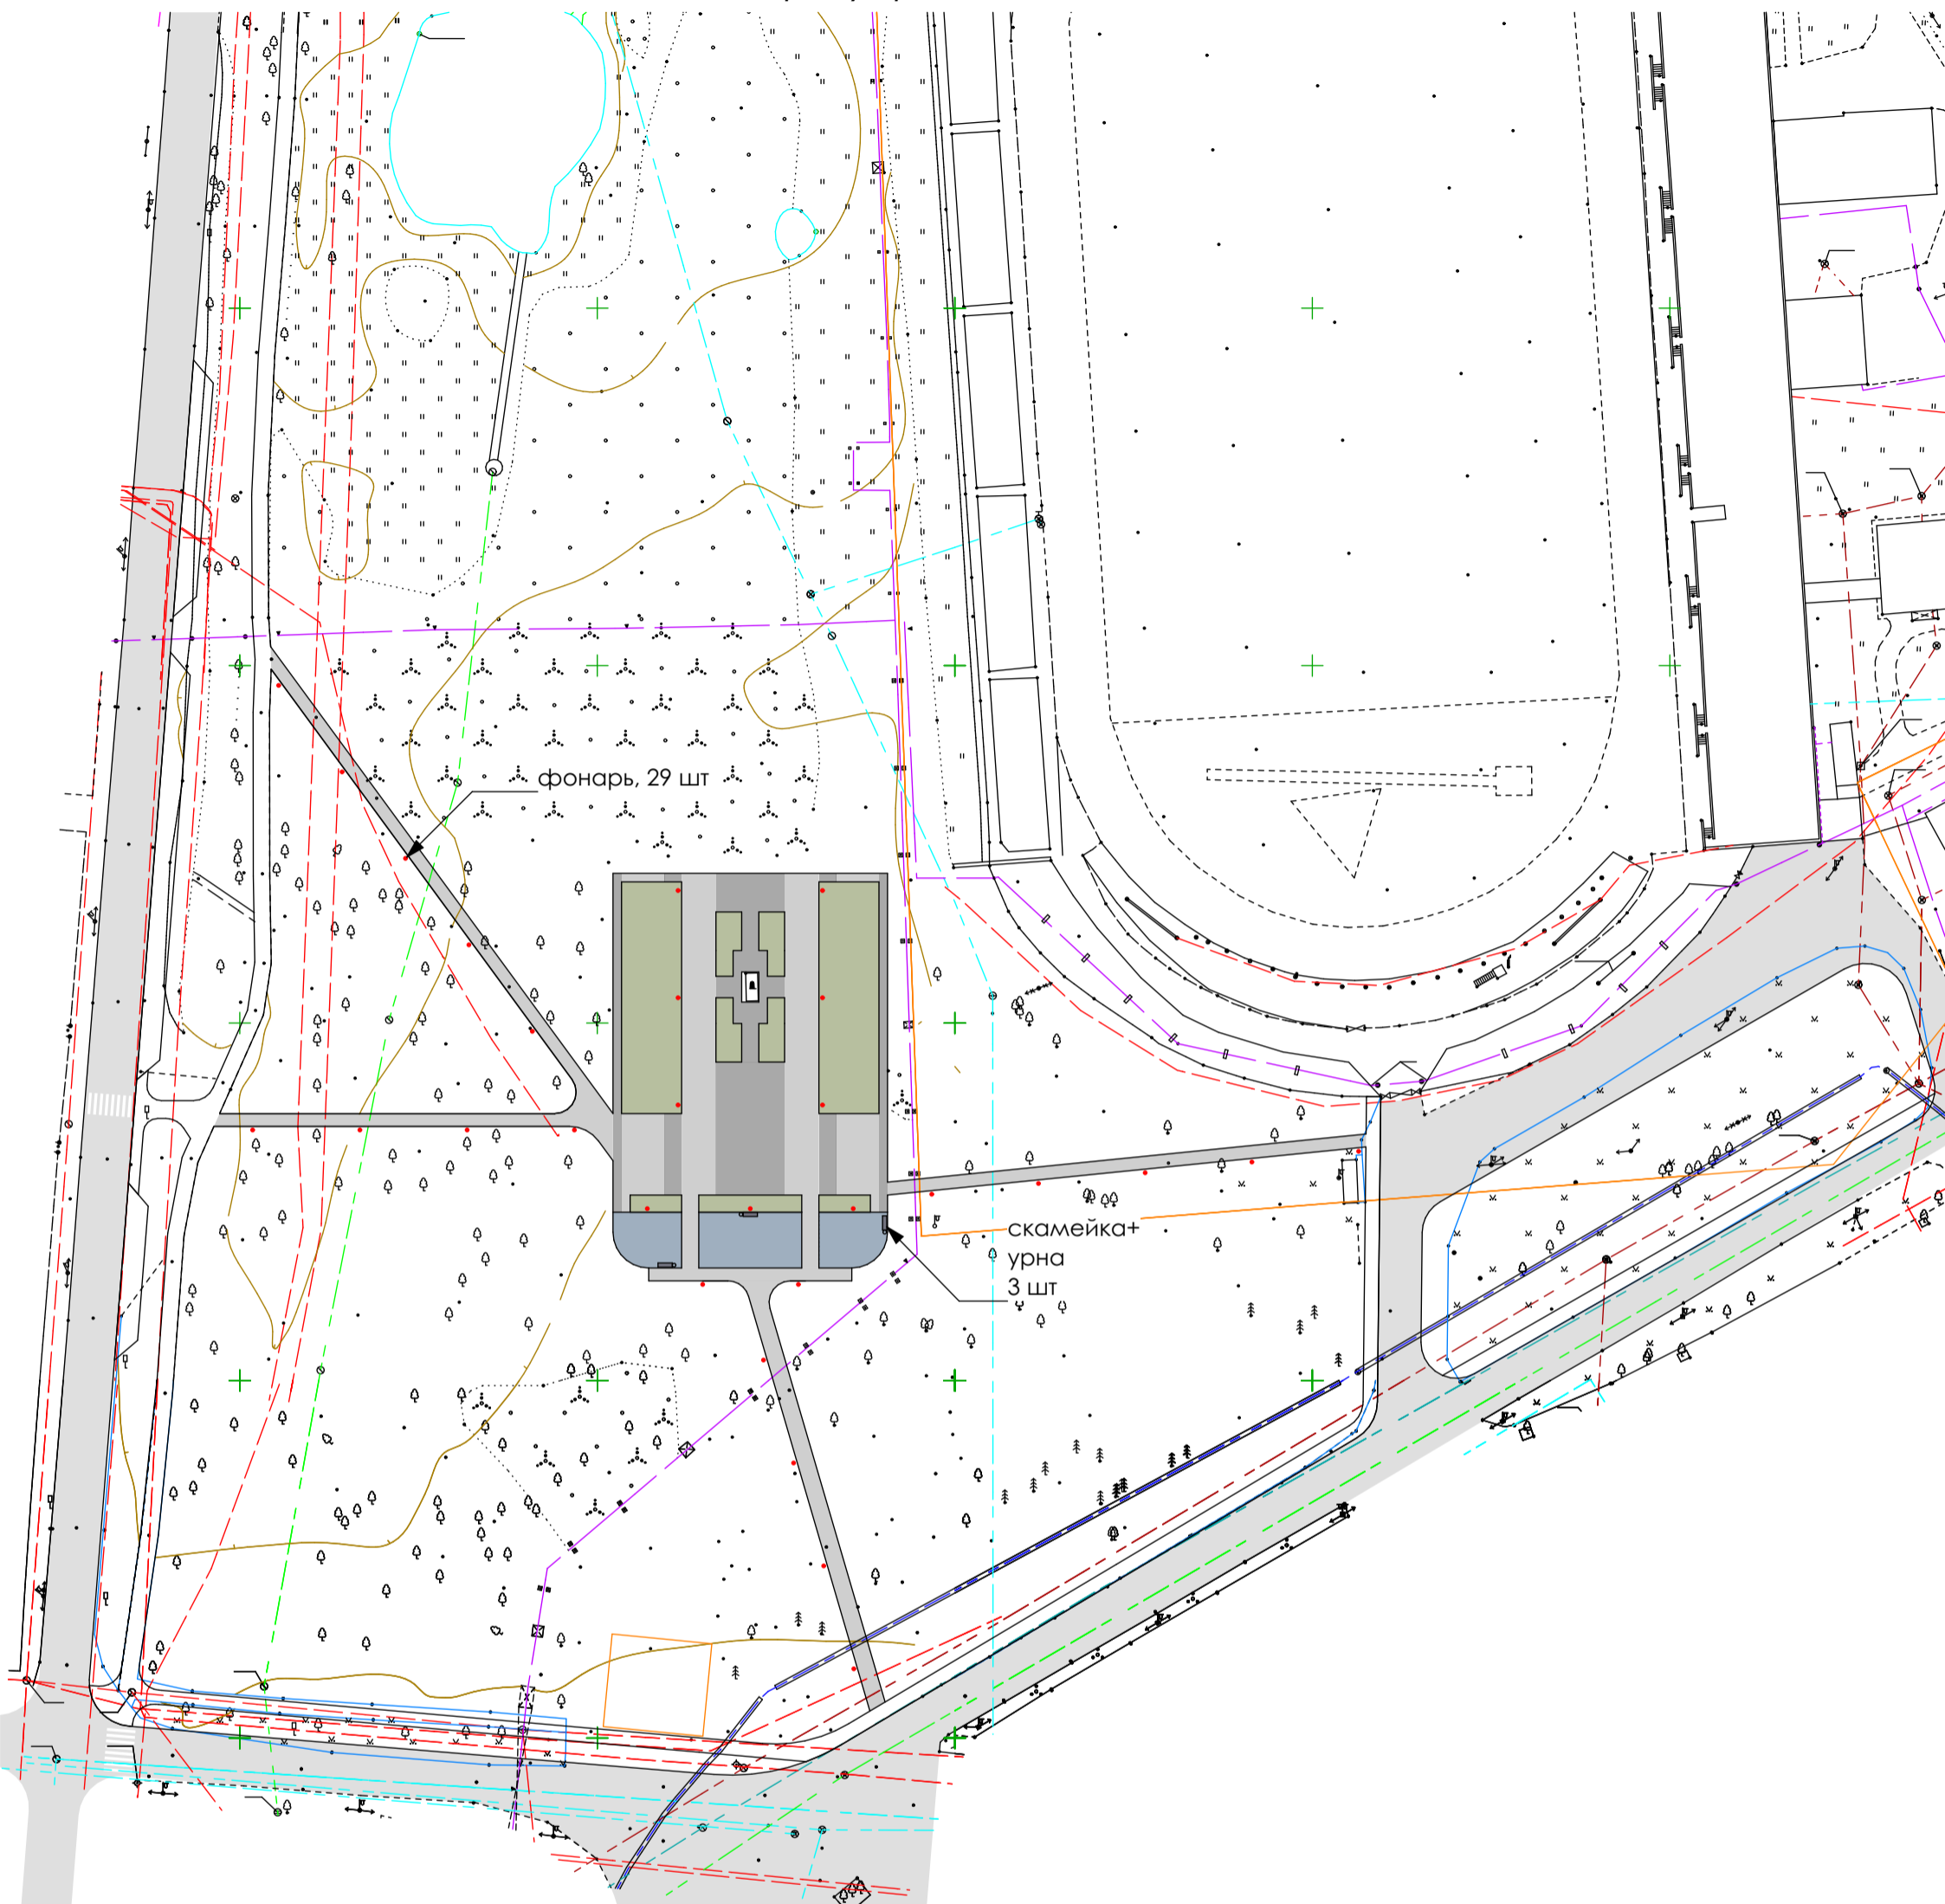

Эскизный дизайн-проект сквера им. Гастелло  
мощение тротуарной плитой 1200x600 мм



Условные обозначения:

-  - мощение тротуарной плитой 1200x600 мм, 1710 м<sup>2</sup> (1225 м<sup>2</sup> 485 м<sup>2</sup>)
-  - асфальтирование и обрезинивание, 253 м<sup>2</sup>, бордюр - 115 м.п.
-  - зелёная зона
-  - автомобильные дороги