

33:26:0:9


Полоса отвода  
существующей ж/д

Граница отвода земельного  
участка определяется с учетом  
полосы отвода ж.д. путей ОАО  
"РЖД"

Условные обозначения:

Граница проектирования по контуру заданной территории	
Граница красных линий, граница сформированных и проектируемых земельных участков	
Кадастровый номер земельного участка	КН 33:26:030106:136
Подземный кабель электропередачи	
Воздушные линии электропередачи	
Воздушные линии электропередачи	
Водопровод	
Водопровод	
Контур леса	
Откос	
Лес	
Растительность (деревья, кустарники, трава)	
Заболоченность	
Обводненность	
Подземный кабель	
Коммуникация	
Канавы с водой	
Откос	
Элементы железно-дорожной инфраструктуры	
Лес	

Ситуационный план М 1:7000

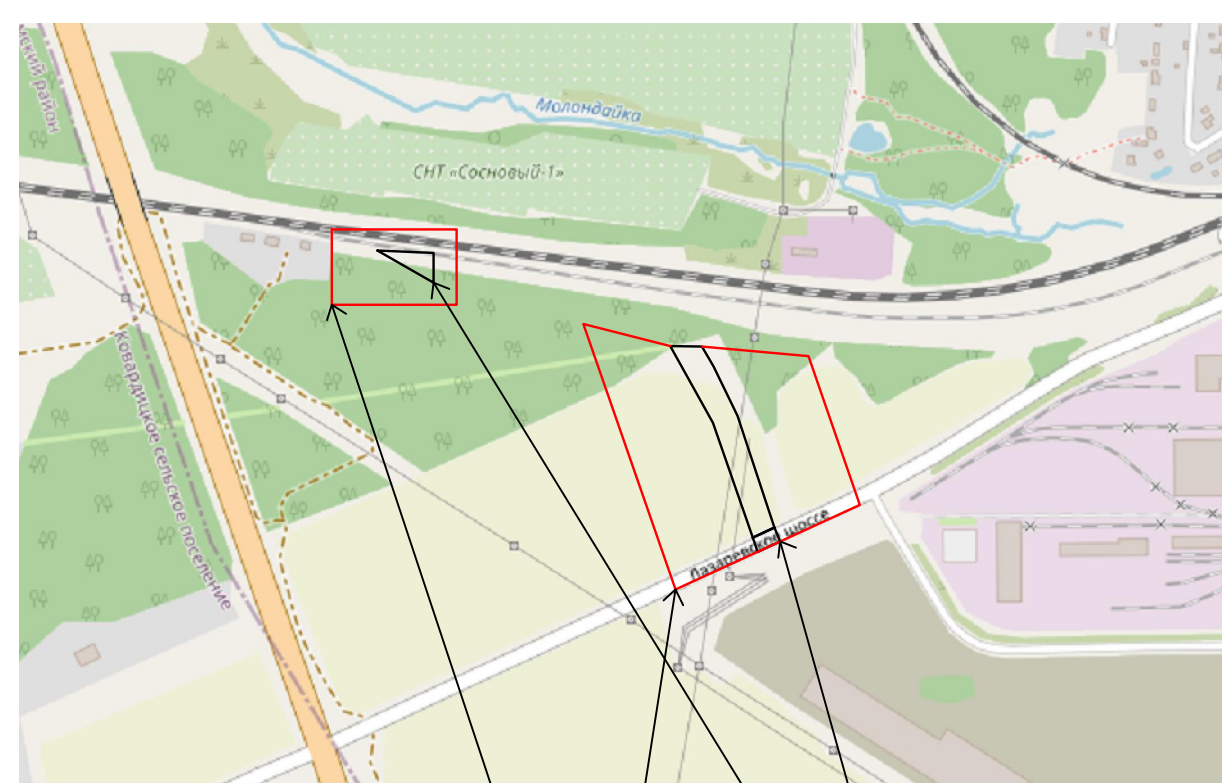

Рассматриваемая территория

Запроектированные участки

					КВ 38/21-ППТ (утверждаемая часть)				
					Владимирская обл., р-н Муромский, г. Муром, вблизи д. Лазарево, часть территории кадастрового квартала с КН 33:26:030106 и часть кадастрового квартала с КН 33:26:030601				
Изм.	Кол.уч.	Лист	Мелок.	Подпись	Дата	Проект планировки территории части кадастрового квартала с кадастровым номером 33:26:030106 и части кадастрового квартала с кадастровым номером 33:26:030601	стадия	лист	листов
				И.Л.Печерский	07.2021	Чертеж планировки территории М 1:1000	ПП		
				Составил А.В.Кустов	07.2021		ООО "Кварц"		