


Ведомость координат характерных точек Красной линии, угол поворота и расстояния между точками Красной линии.

Обозначение характерных точек границ	Координаты, м		Угол поворота	Обозначение части границ		Горизонтальное проложение (S), м
	X	Y		от т.	до т.	
1	133900.62	324581.24	179.78°	1	2	30.90
2	133883.89	324555.26	89.97°	2	3	24.91
3	133862.95	324568.76	91.03°	3	4	5.07
4	133865.62	324573.07	89.21°	4	5	30.65
5	133839.34	324588.85	89.97°	5	6	5.24
6	133842.17	324593.26	88.31°	6	7	92.96
7	133763.89	324643.41	91.04°	7	8	3.64
8	133761.87	324640.38	91.25°	8	9	29.80
9	133736.72	324656.36	92.47°	9	10	7.22
10	133732.59	324650.44	91.07°	10	11	100.61
11	133649.02	324706.46	178.06°	11	12	36.21
12	133618.28	324725.59	89.33°	12	13	45.42
13	133642.73	324763.87	90.51°	13	14	4.09
14	133639.30	324766.10	89.90°	14	15	7.97
15	133643.66	324772.77	89.90°	15	16	3.97
16	133646.98	324770.59	89.12°	16		

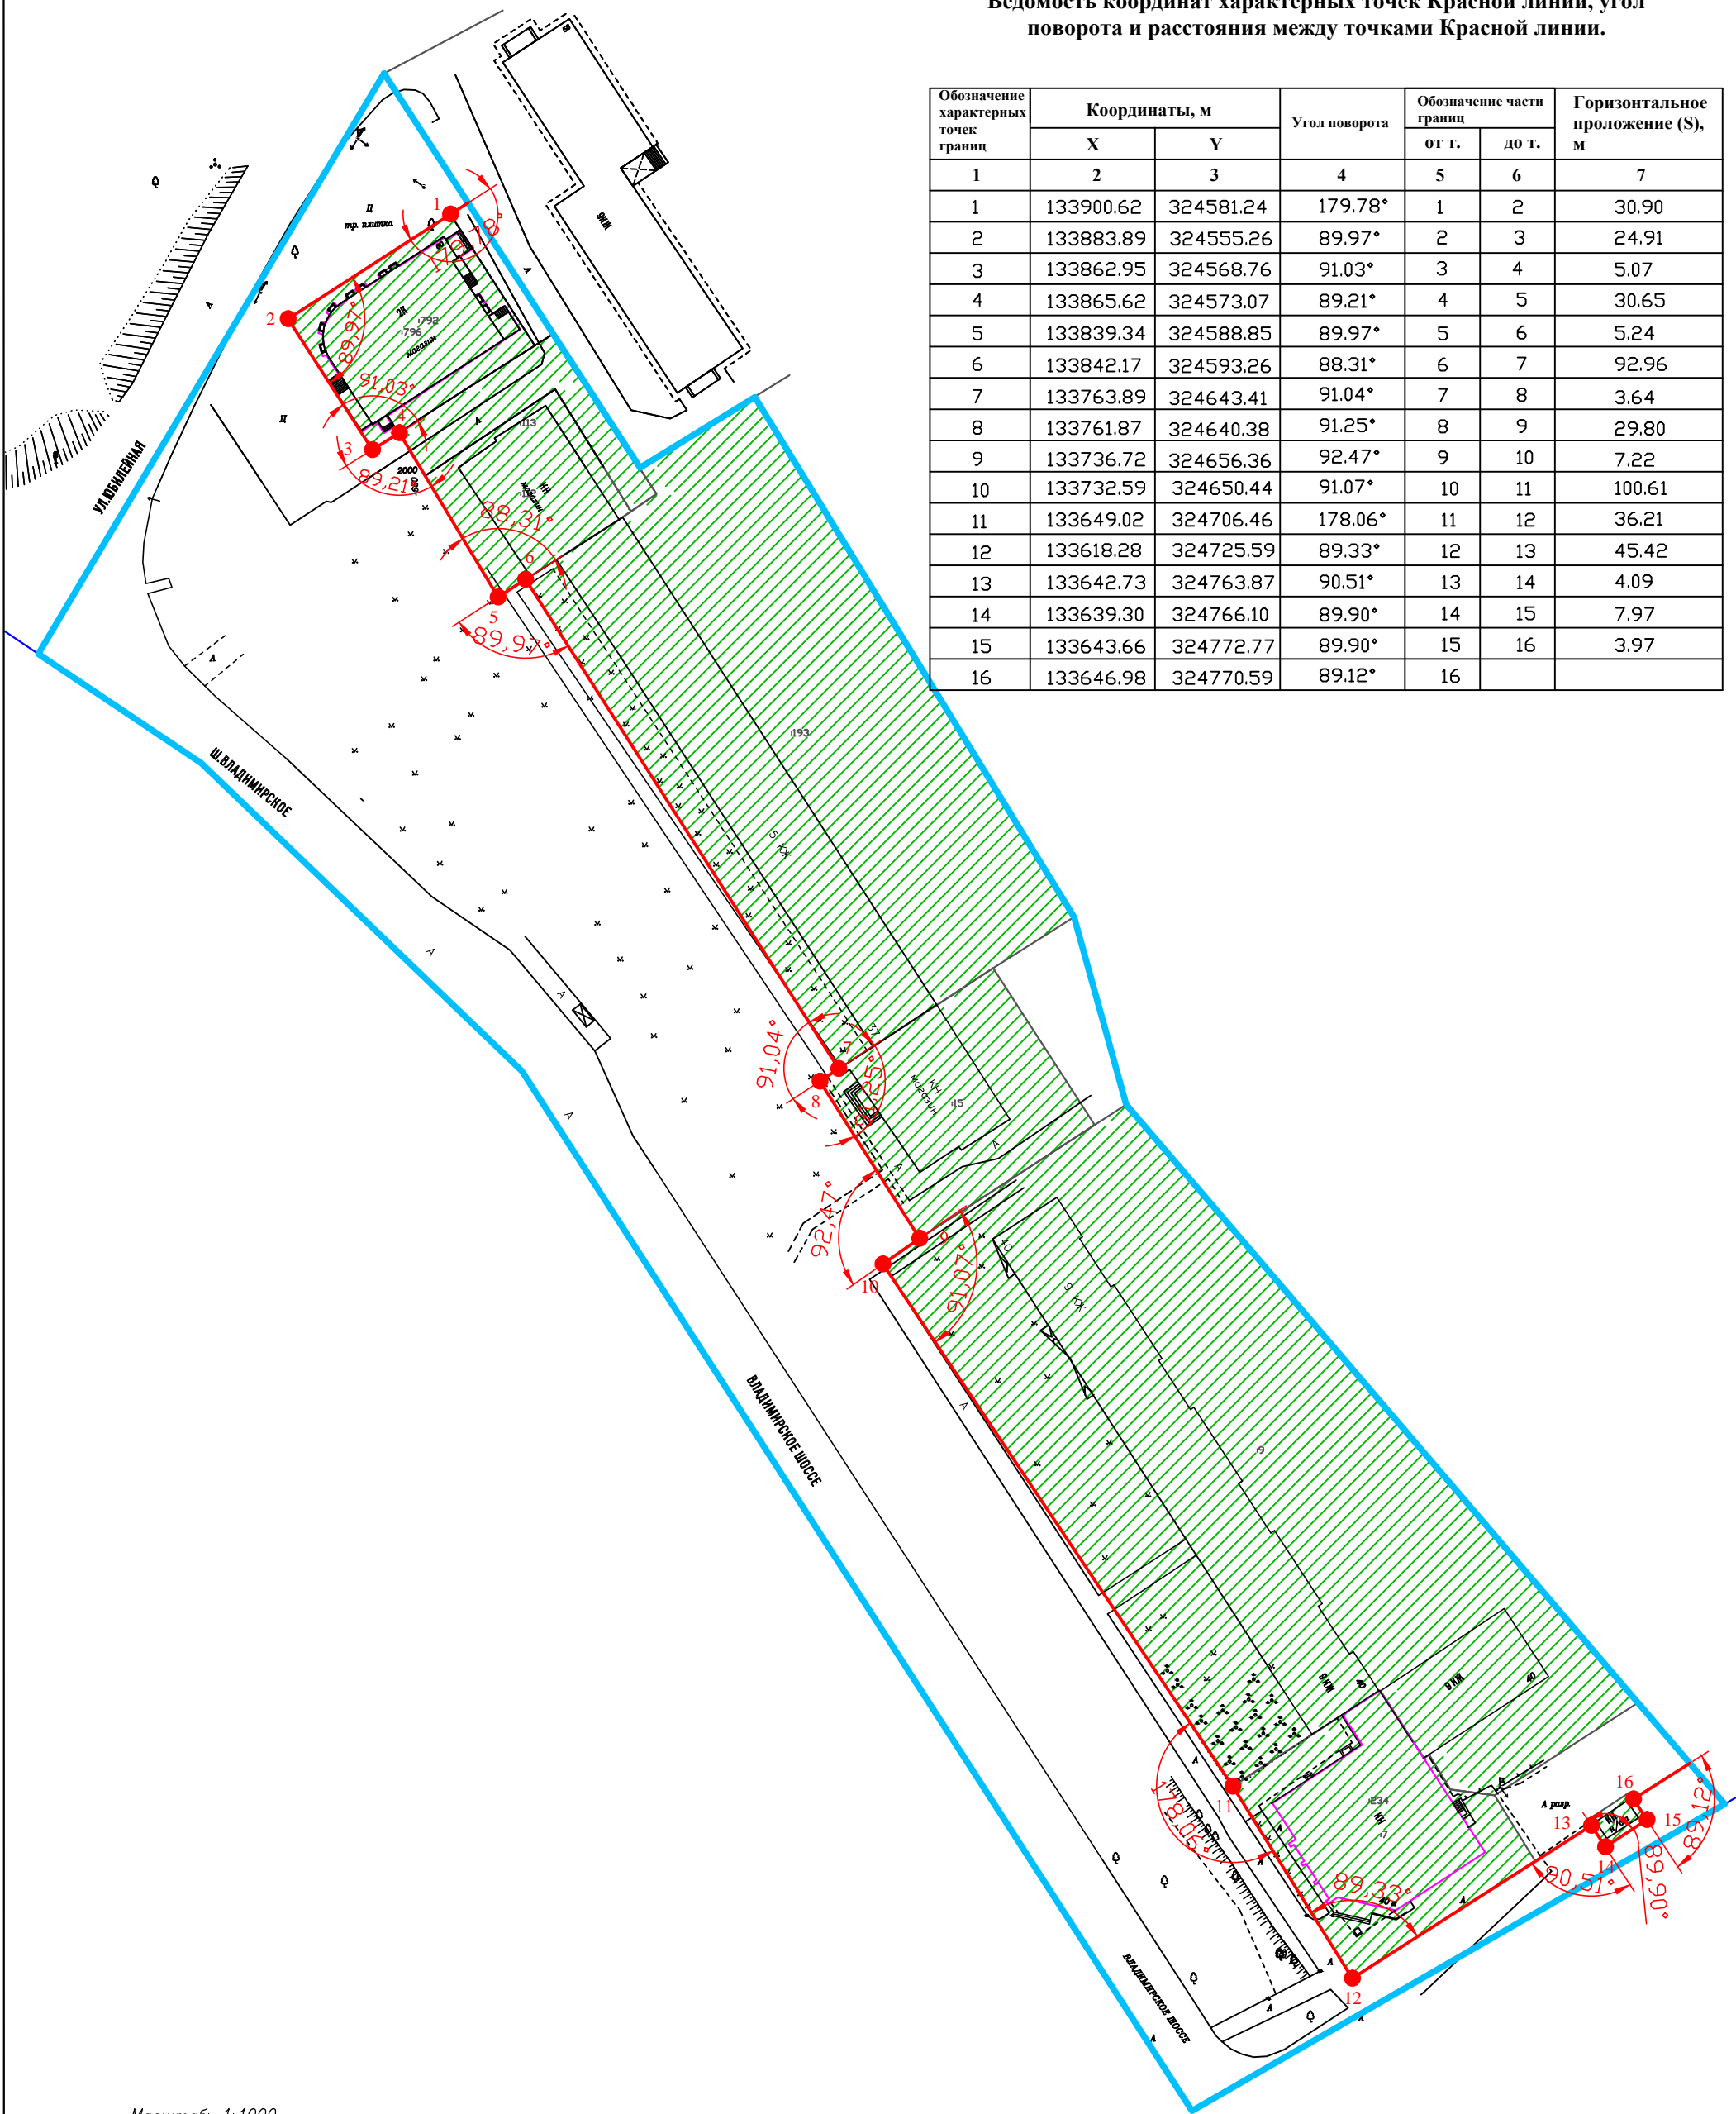

Масштаб: 1:1000

Условные обозначения:

- Красная линия
- граница территории межевания
- контур объекта недвижимости, сведения о котором внесены в ГКН
- ранее учтенные земельные участки, зарегистрированные в ГКН

Изм.	Кол.уч.	Лист	Подп.	Подпись	Дата
				Загребина Т.Ю.	08.21
				Сазонова Е.А.	08.21
				Сазонова Е.А.	08.21

Проект межевания территории части кадастрового квартала с кадастровым номером 33:26:010803

Разбивочный чертёж Красных линий

Стадия	Лист	Листов
МУП округа Муром "Архитектура и землеустройство"		

Формат А3