


КАРТА ГРАДОСТРОИТЕЛЬНОГО ЗОНИРОВАНИЯ ТЕРРИТОРИИ ОКРУГА МУРОМ

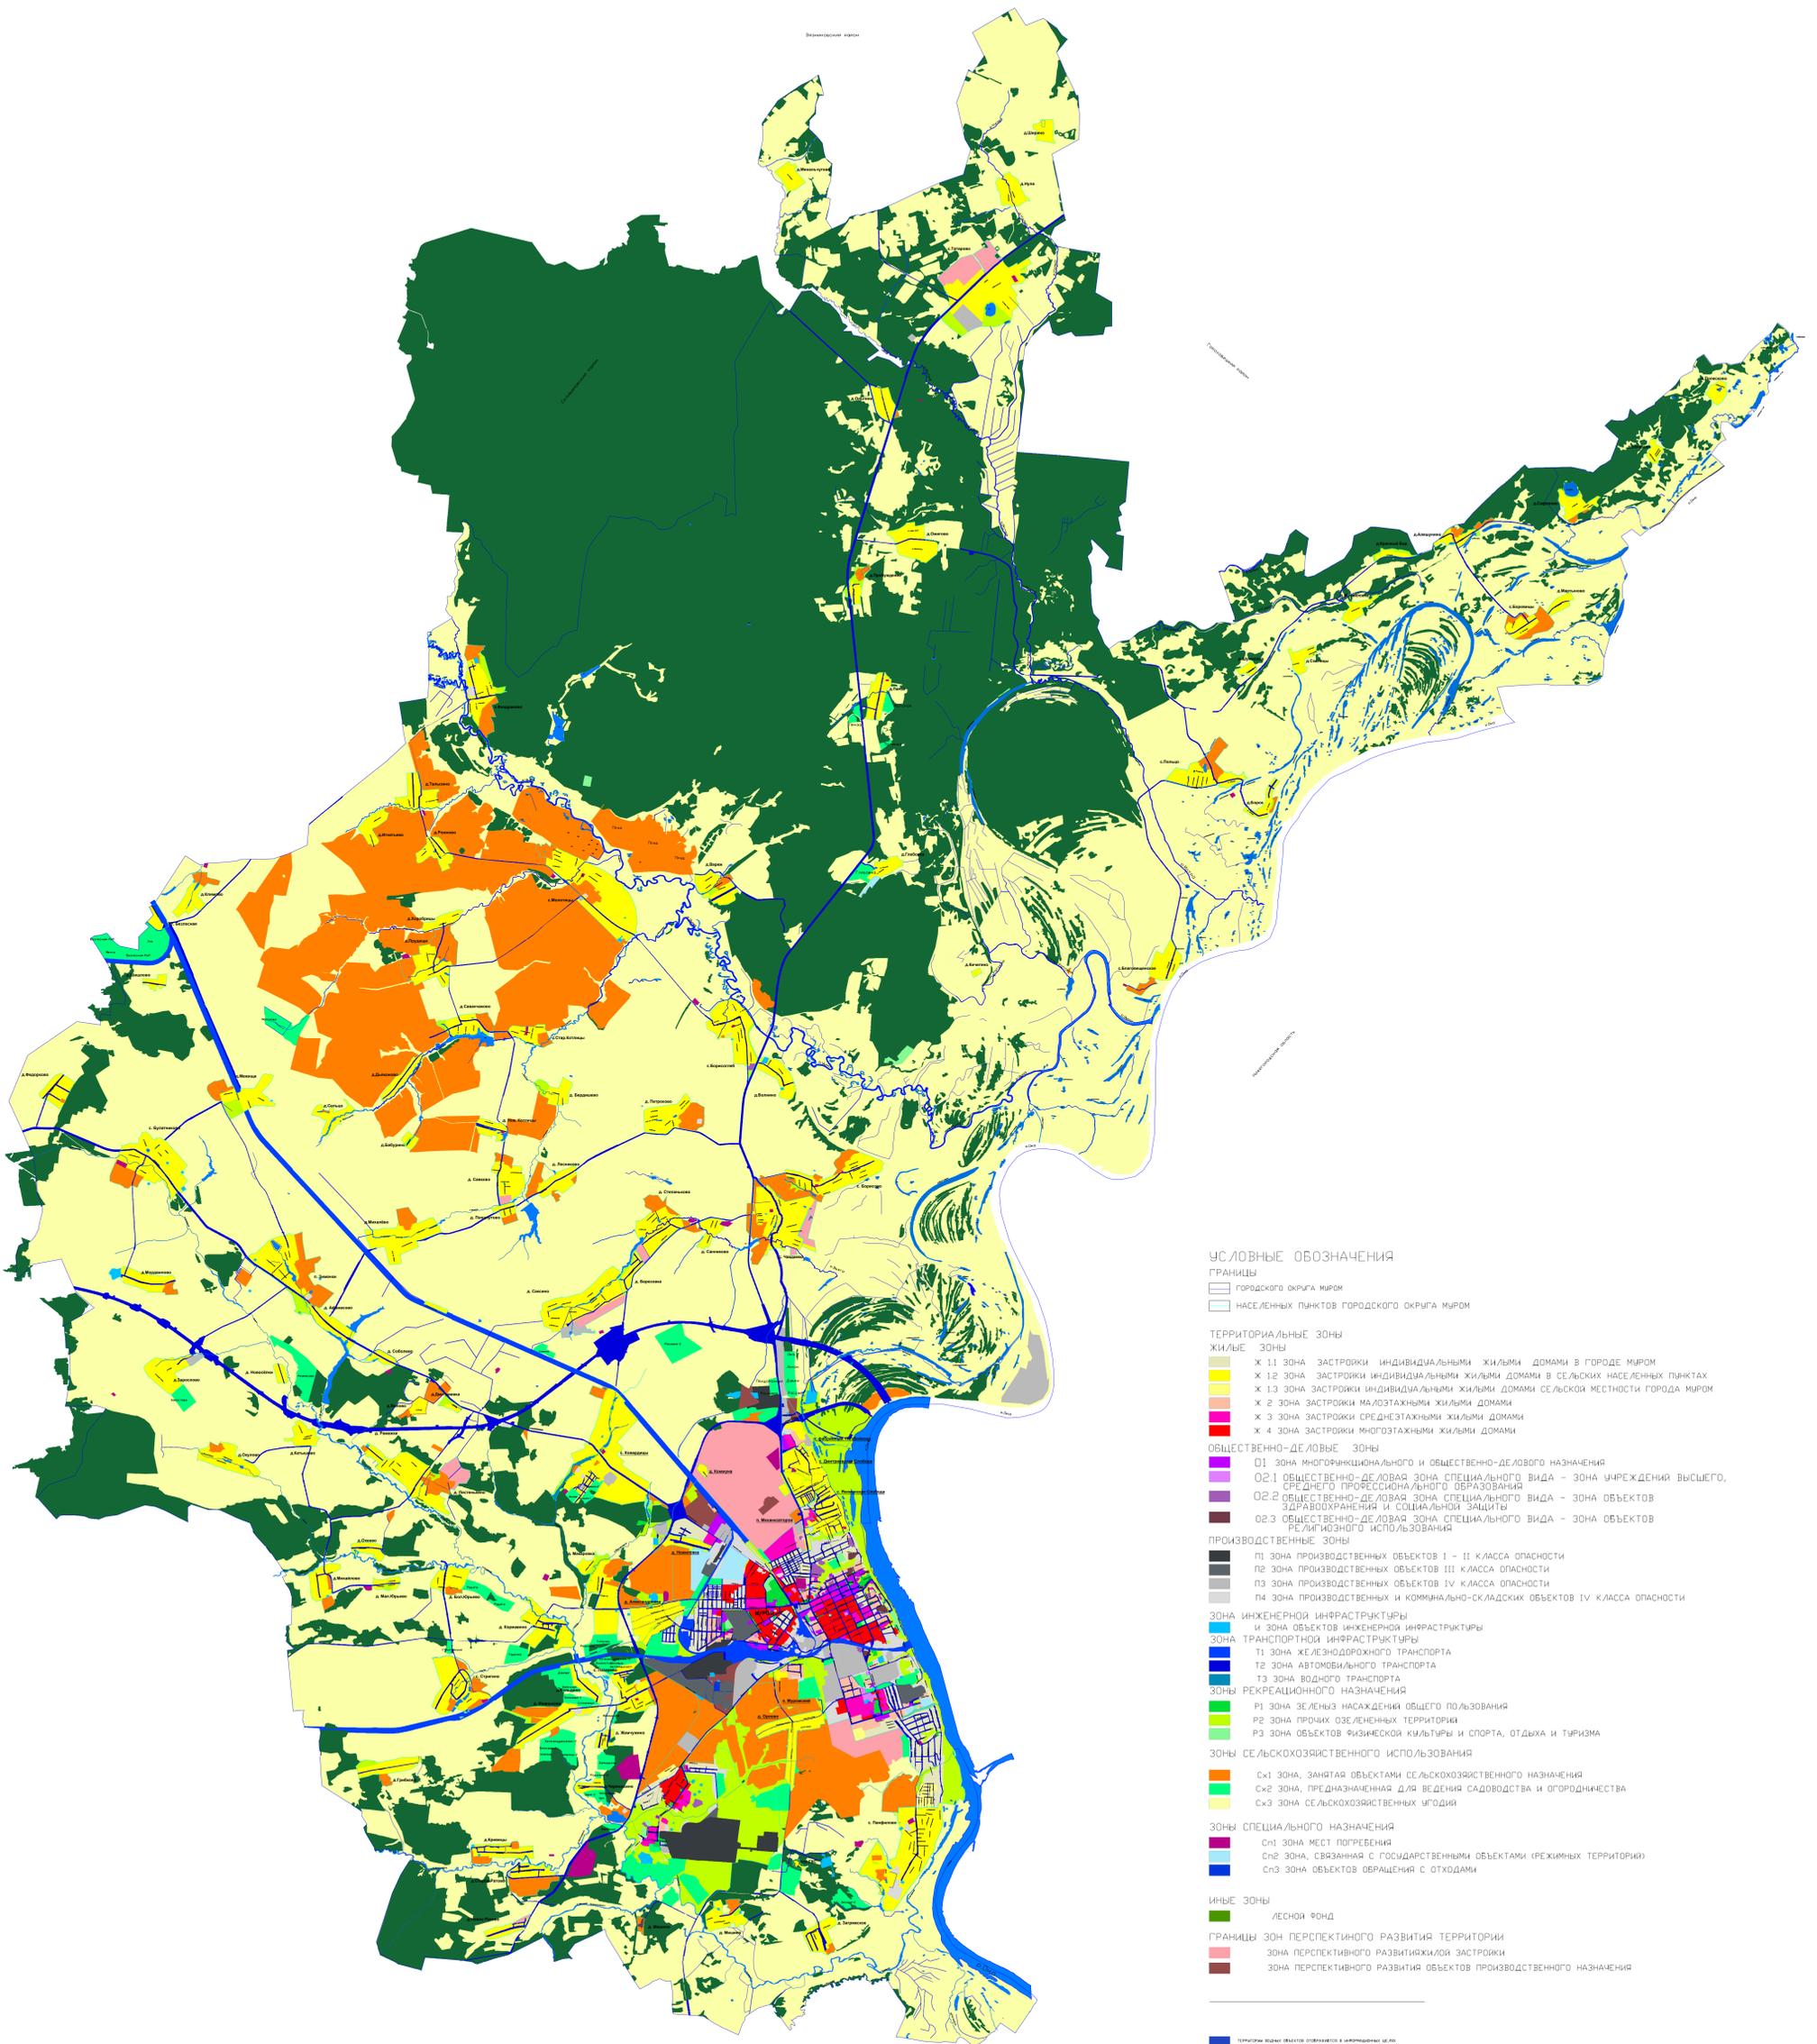

УСЛОВНЫЕ ОБОЗНАЧЕНИЯ

ГРАНИЦЫ

- Городского округа Муром
- Населенных пунктов городского округа Муром

ТЕРРИТОРИАЛЬНЫЕ ЗОНЫ

- ЖИЛЬЕ**
- Ж 11 зона застройки индивидуальными жилыми домами в городе Муром
- Ж 12 зона застройки индивидуальными жилыми домами в сельских населенных пунктах
- Ж 13 зона застройки индивидуальными жилыми домами сельской местности города Муром
- Ж 2 зона застройки малоэтажными жилыми домами
- Ж 3 зона застройки среднеэтажными жилыми домами
- Ж 4 зона застройки многоэтажными жилыми домами
- ОБЩЕСТВЕННО-ДЕЛОВЫЕ ЗОНЫ**
- О1 зона многофункционального и общественно-делового назначения
- О2.1 общественно-деловая зона специального вида – зона учреждения высшего, среднего профессионального образования
- О2.2 общественно-деловая зона специального вида – зона объектов здравоохранения и социальной защиты
- О2.3 общественно-деловая зона специального вида – зона объектов религиозного использования
- ПРОИЗВОДСТВЕННЫЕ ЗОНЫ**
- П1 зона производственных объектов I – II класса опасности
- П2 зона производственных объектов III класса опасности
- П3 зона производственных объектов IV класса опасности
- П4 зона производственных и коммунально-складских объектов IV класса опасности
- ЗОНА ИНЖЕНЕРНОЙ ИНФРАСТРУКТУРЫ**
- и зона объектов инженерной инфраструктуры
- ЗОНА ТРАНСПОРТНОЙ ИНФРАСТРУКТУРЫ**
- Т1 зона железнодорожного транспорта
- Т2 зона автомобильного транспорта
- Т3 зона водного транспорта
- ЗОНА РЕКРЕАЦИОННОГО НАЗНАЧЕНИЯ**
- Р1 зона зеленых насаждений общего пользования
- Р2 зона прочих зеленых территорий
- Р3 зона объектов физической культуры и спорта, отдыха и туризма
- ЗОНА СЕЛЬСКОХОЗЯЙСТВЕННОГО ИСПОЛЬЗОВАНИЯ**
- Ск1 зона, занятая объектами сельскохозяйственного назначения
- Ск2 зона, предназначенная для ведения садоводства и огородничества
- Ск3 зона сельскохозяйственных угодий
- ЗОНА СПЕЦИАЛЬНОГО НАЗНАЧЕНИЯ**
- Сп1 зона мест погребения
- Сп2 зона, связанная с государственными объектами (режимных территорий)
- Сп3 зона объектов обращения с отходами

ИНЫЕ ЗОНЫ

- Лесной фонд
- ГРАНИЦЫ**
- Зон перспективного развития территории
- Зона перспективной жилищной застройки
- Зона перспективного развития объектов производственного назначения

Территория, выделенная в информационном плане