ГРАФИЧЕСКОЕ ОПИСАНИЕ
местоположения границ населенных пунктов, территориальных зон, особо охраняемых природных территорий, зон с особыми условиями использования территории

Публичный сервитут - Строительство и эксплуатация объекта инженерного сооружения узла связи ВОЛС местного значения Владимирская область, МО округ Муром (городской округ), г. Муром

(наименование объекта, местоположение границ которого описано (далее - объект))

Раздел 1

Сведения об объекте

№ п/п	Характеристики объекта	Описание характеристик
1	2	3
1	Местоположение объекта	Владимирская область, г.о округ Муром, город Муром
2	Площадь объекта +/- величина погрешности определения площади (Р +/- Дельта Р)	4 +/- 1 м²
3	Иные характеристики объекта	Публичный сервитут. Цель установления публичного сервитута: эксплуатация объекта связи. Кадастровый квартал в границах которых расположен сервитут: 33:26:040704.

Раздел 2

Сведения о местоположении границ объекта

1. Система координат МСК-33, зона

2. Сведения о характерных точках границ объекта

Обозначение характерных точек границ	Координаты, м		Метод определения координат характерной точки	Средняя квадратическая погрешность положения характерной точки (Mt), м	Описание обозначения точки на местности (при наличии)
	X	Y			
1	2	3	4	5	6
-	-	-	-	-	

3. Сведения о характерных точках части (частей) границы объекта

Обозначение характерных точек части границы	Координаты, м		Метод определения координат характерной точки	Средняя квадратическая погрешность положения характерной точки (Mt), м	Описание обозначения точки на местности (при наличии)
	X	Y			
1	2	3	4	5	6
Часть 1					
1	129267.68	328664.04	Аналитический метод	0.10	-
2	129267.68	328666.04	Аналитический метод	0.10	-
3	129265.68	328666.04	Аналитический метод	0.10	-
4	129265.68	328664.04	Аналитический метод	0.10	-
1	129267.68	328664.04	Аналитический метод	0.10	-

Раздел 3

Сведения о местоположении измененных (уточненных) границ объекта


1. Система координат -

2. Сведения о характерных точках границ объекта

Обозначение характерных точек границ	Существующие координаты, м		Измененные (уточненные) координаты, м		Метод определения координат характерной точки	Средняя квадратическая погрешность положения характерной точки (Mt), м	Описание обозначения точки на местности (при наличии)
	X	Y	X	Y			
1	2	3	4	5	6	7	8
-	-	-	-	-	-	-	

3. Сведения о характерных точках части (частей) границы объекта

Обозначение характерных точек части границы	Существующие координаты, м		Измененные (уточненные) координаты, м		Метод определения координат характерной точки	Средняя квадратическая погрешность положения характерной точки (Mt), м	Описание обозначения точки на местности (при наличии)
	X	Y	X	Y			
1	2	3	4	5	6	7	8
-	-	-	-	-	-	-	

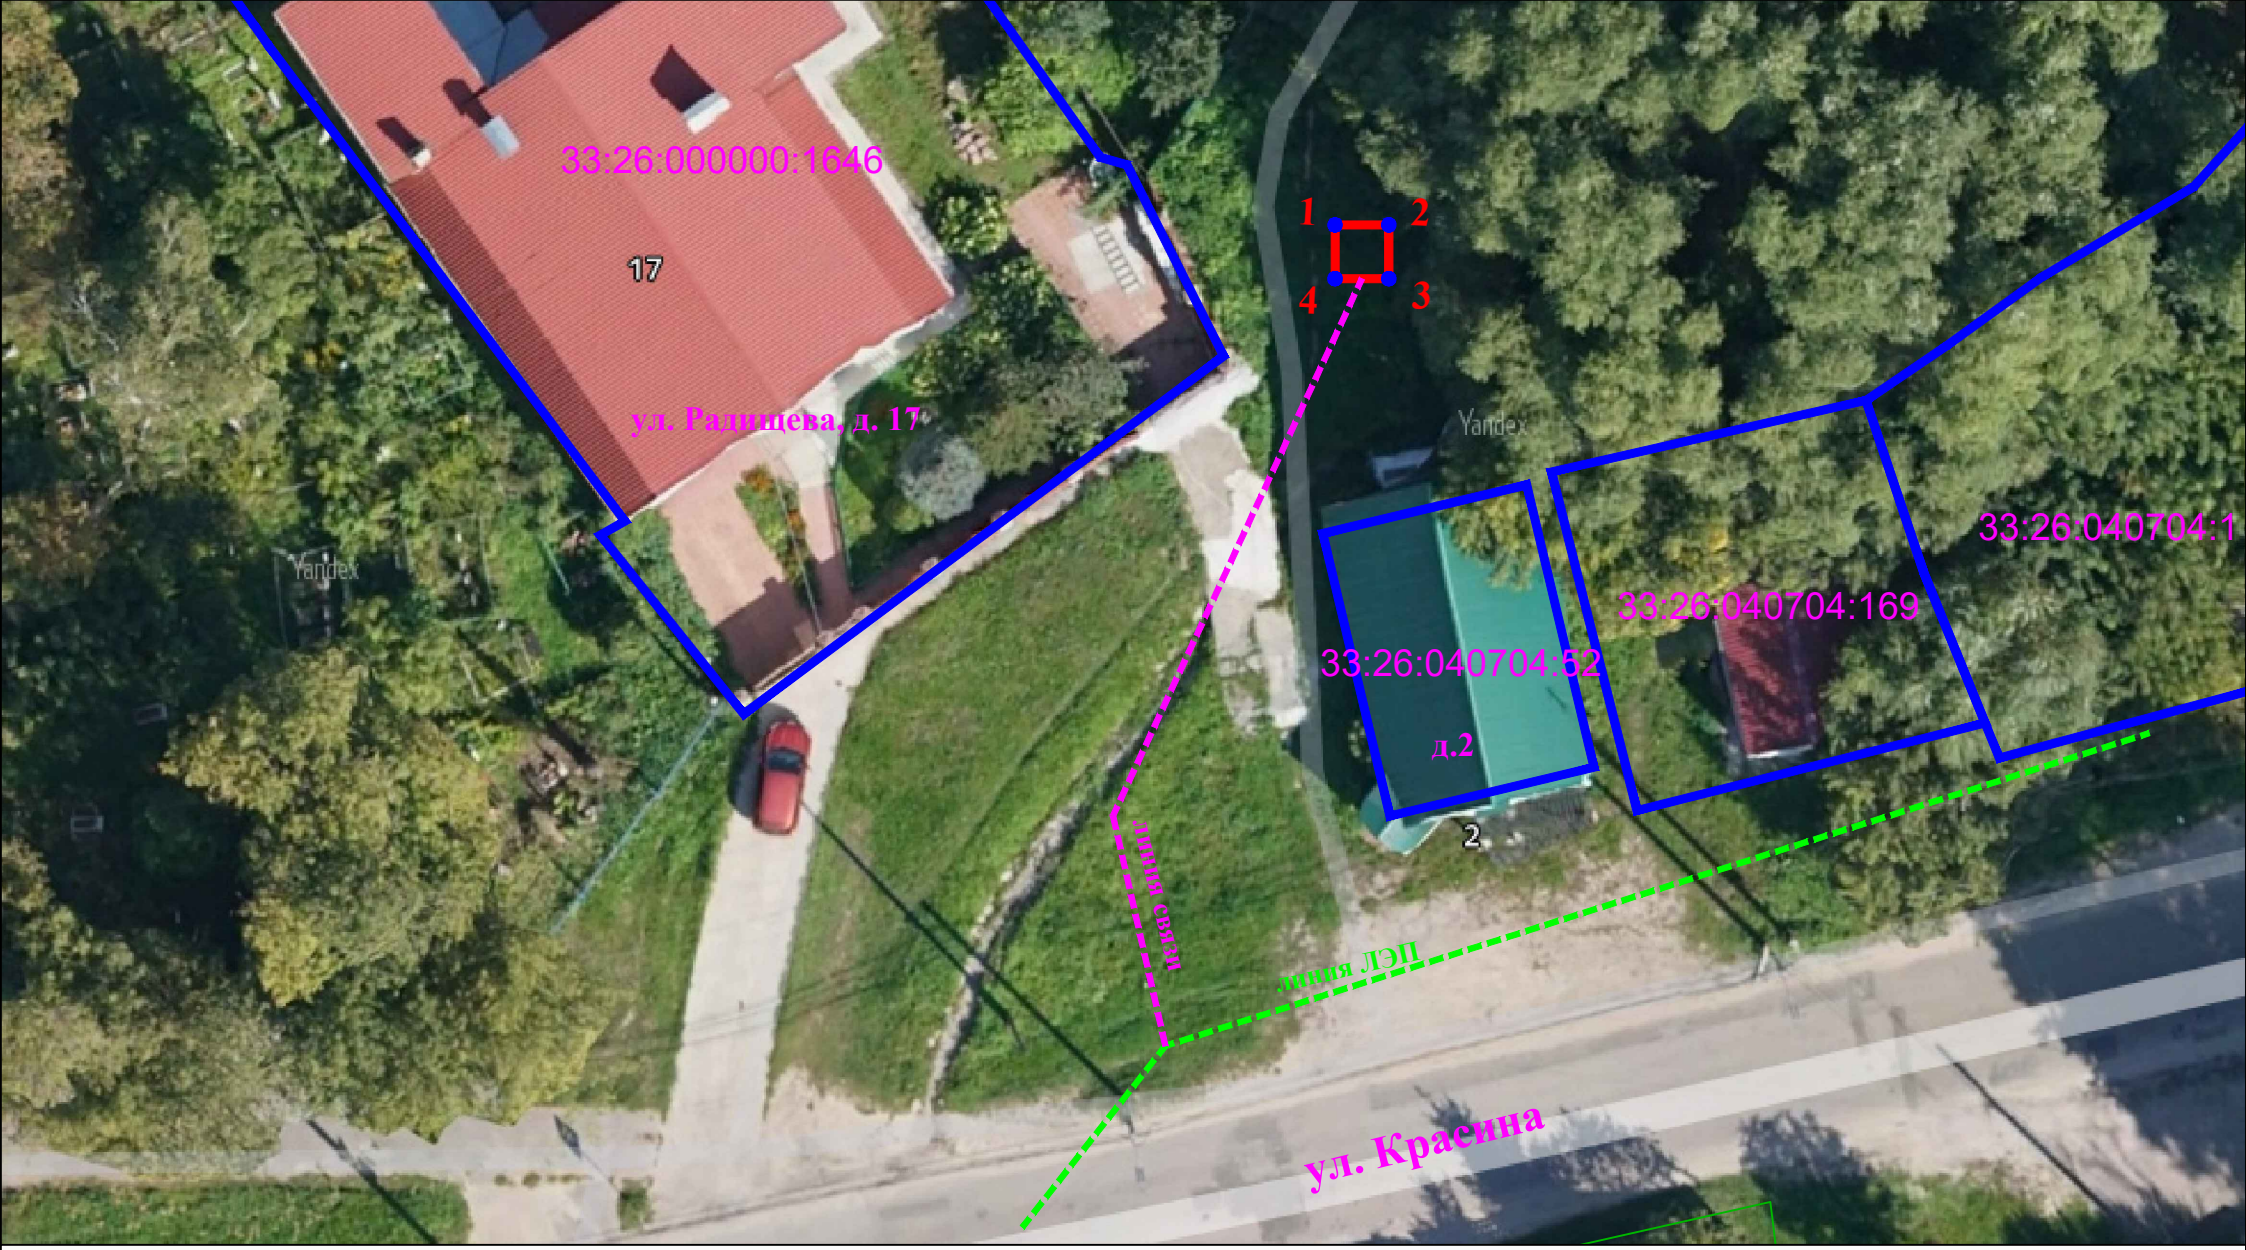

Масштаб 1:1000

Условные обозначения:

- **граница образуемого земельного участка**
- **граница кадастрового квартала**
- **граница ЗОУИТ**