


# Чертеж планировки территории. М 1:1000.

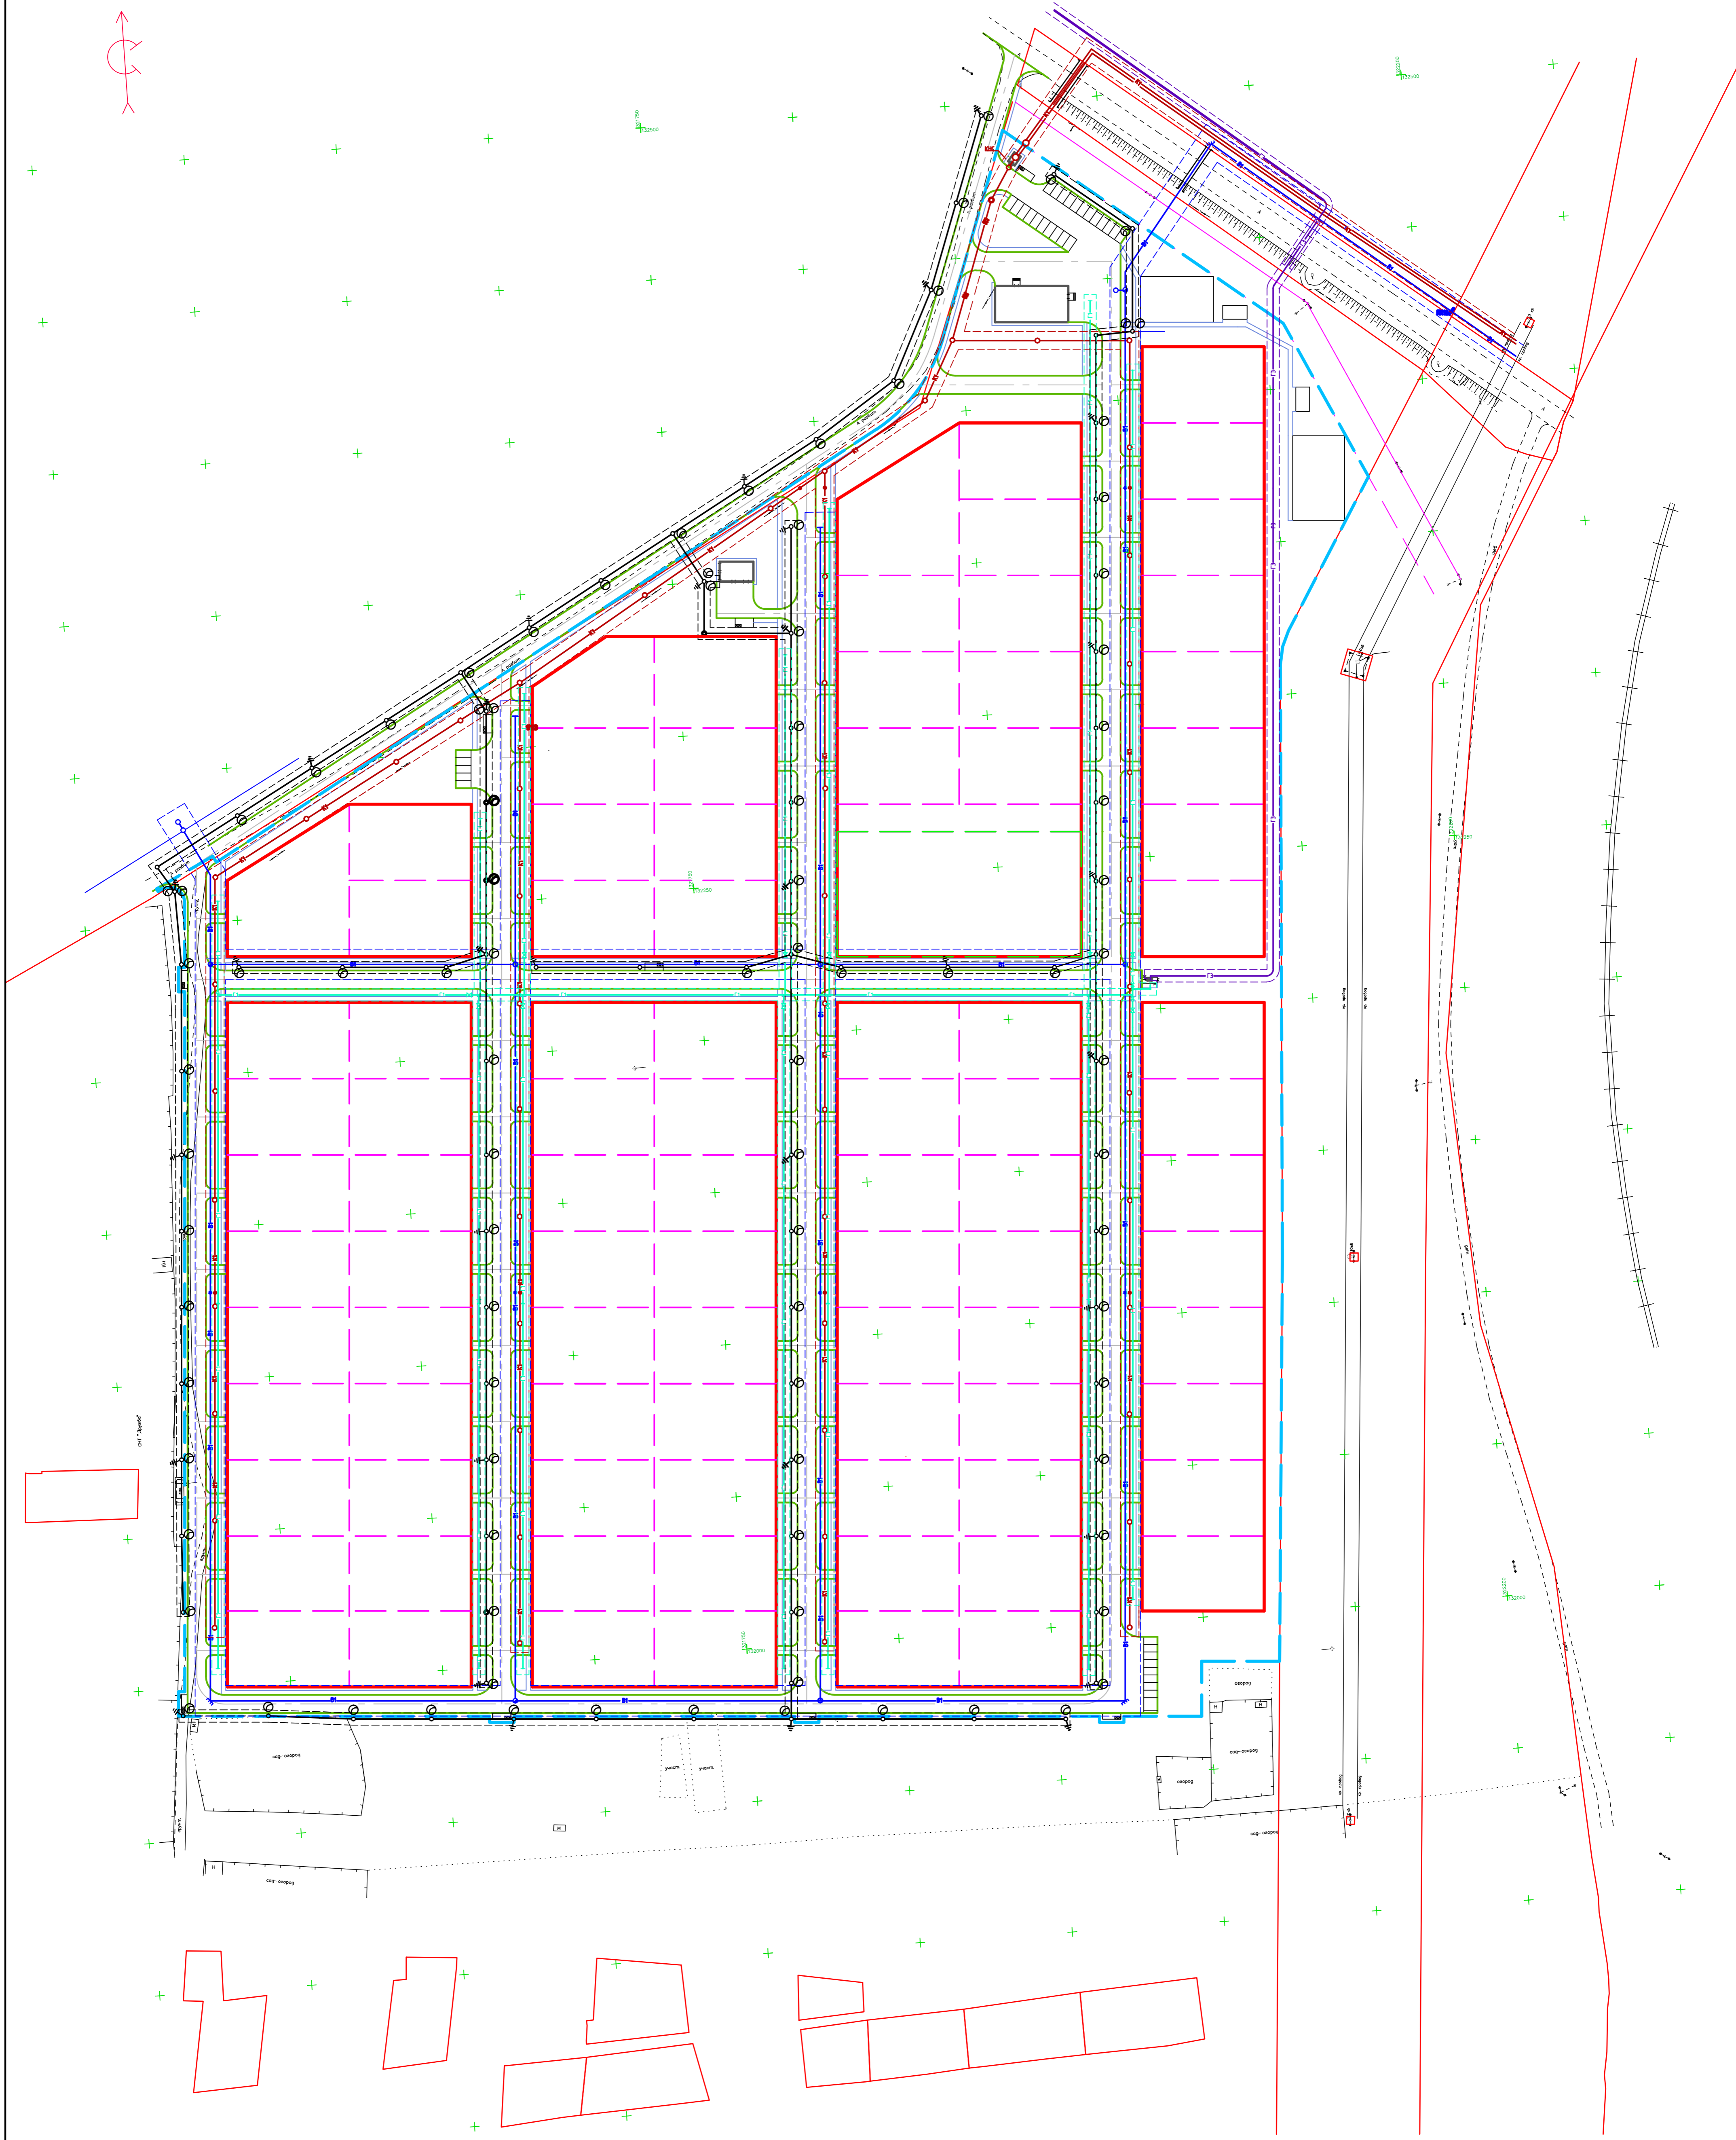

Условные обозначения

Наименование обозначения	Условное обозначение
Граница проектирования	
Красные линии	
Проектируемые проезды и подъезды к домам	
Проектируемые тротуары	
Газопровод низкого давления	
Хоз-бытовая канализация	
Хоз-питьевой водопровод	
Газопровод высокого давления	
Электроосвещение	
Граница земельных участков	
Граница общей площадки для игр детей	

Технико-экономические показатели

№	Наименование обозначения	Протяженность сетей, проездов м
1	Проектируемые тротуары	3590
2	Проектируемые подъезды к домам	644
3	Проектируемые проезды	1466
4	Хоз-бытовая канализация	2586
5	Хоз-питьевой водопровод	2519
6	Электросети	2841