


ЧЕРТ Ж ПРОЕКТА МЕЖЕВАНИЯ М 1:1000. С ОБОЗНАЧЕНИЕМ ОБРАЗУЕМОГО ЗЕМЕЛЬНОГО УЧАСТКА

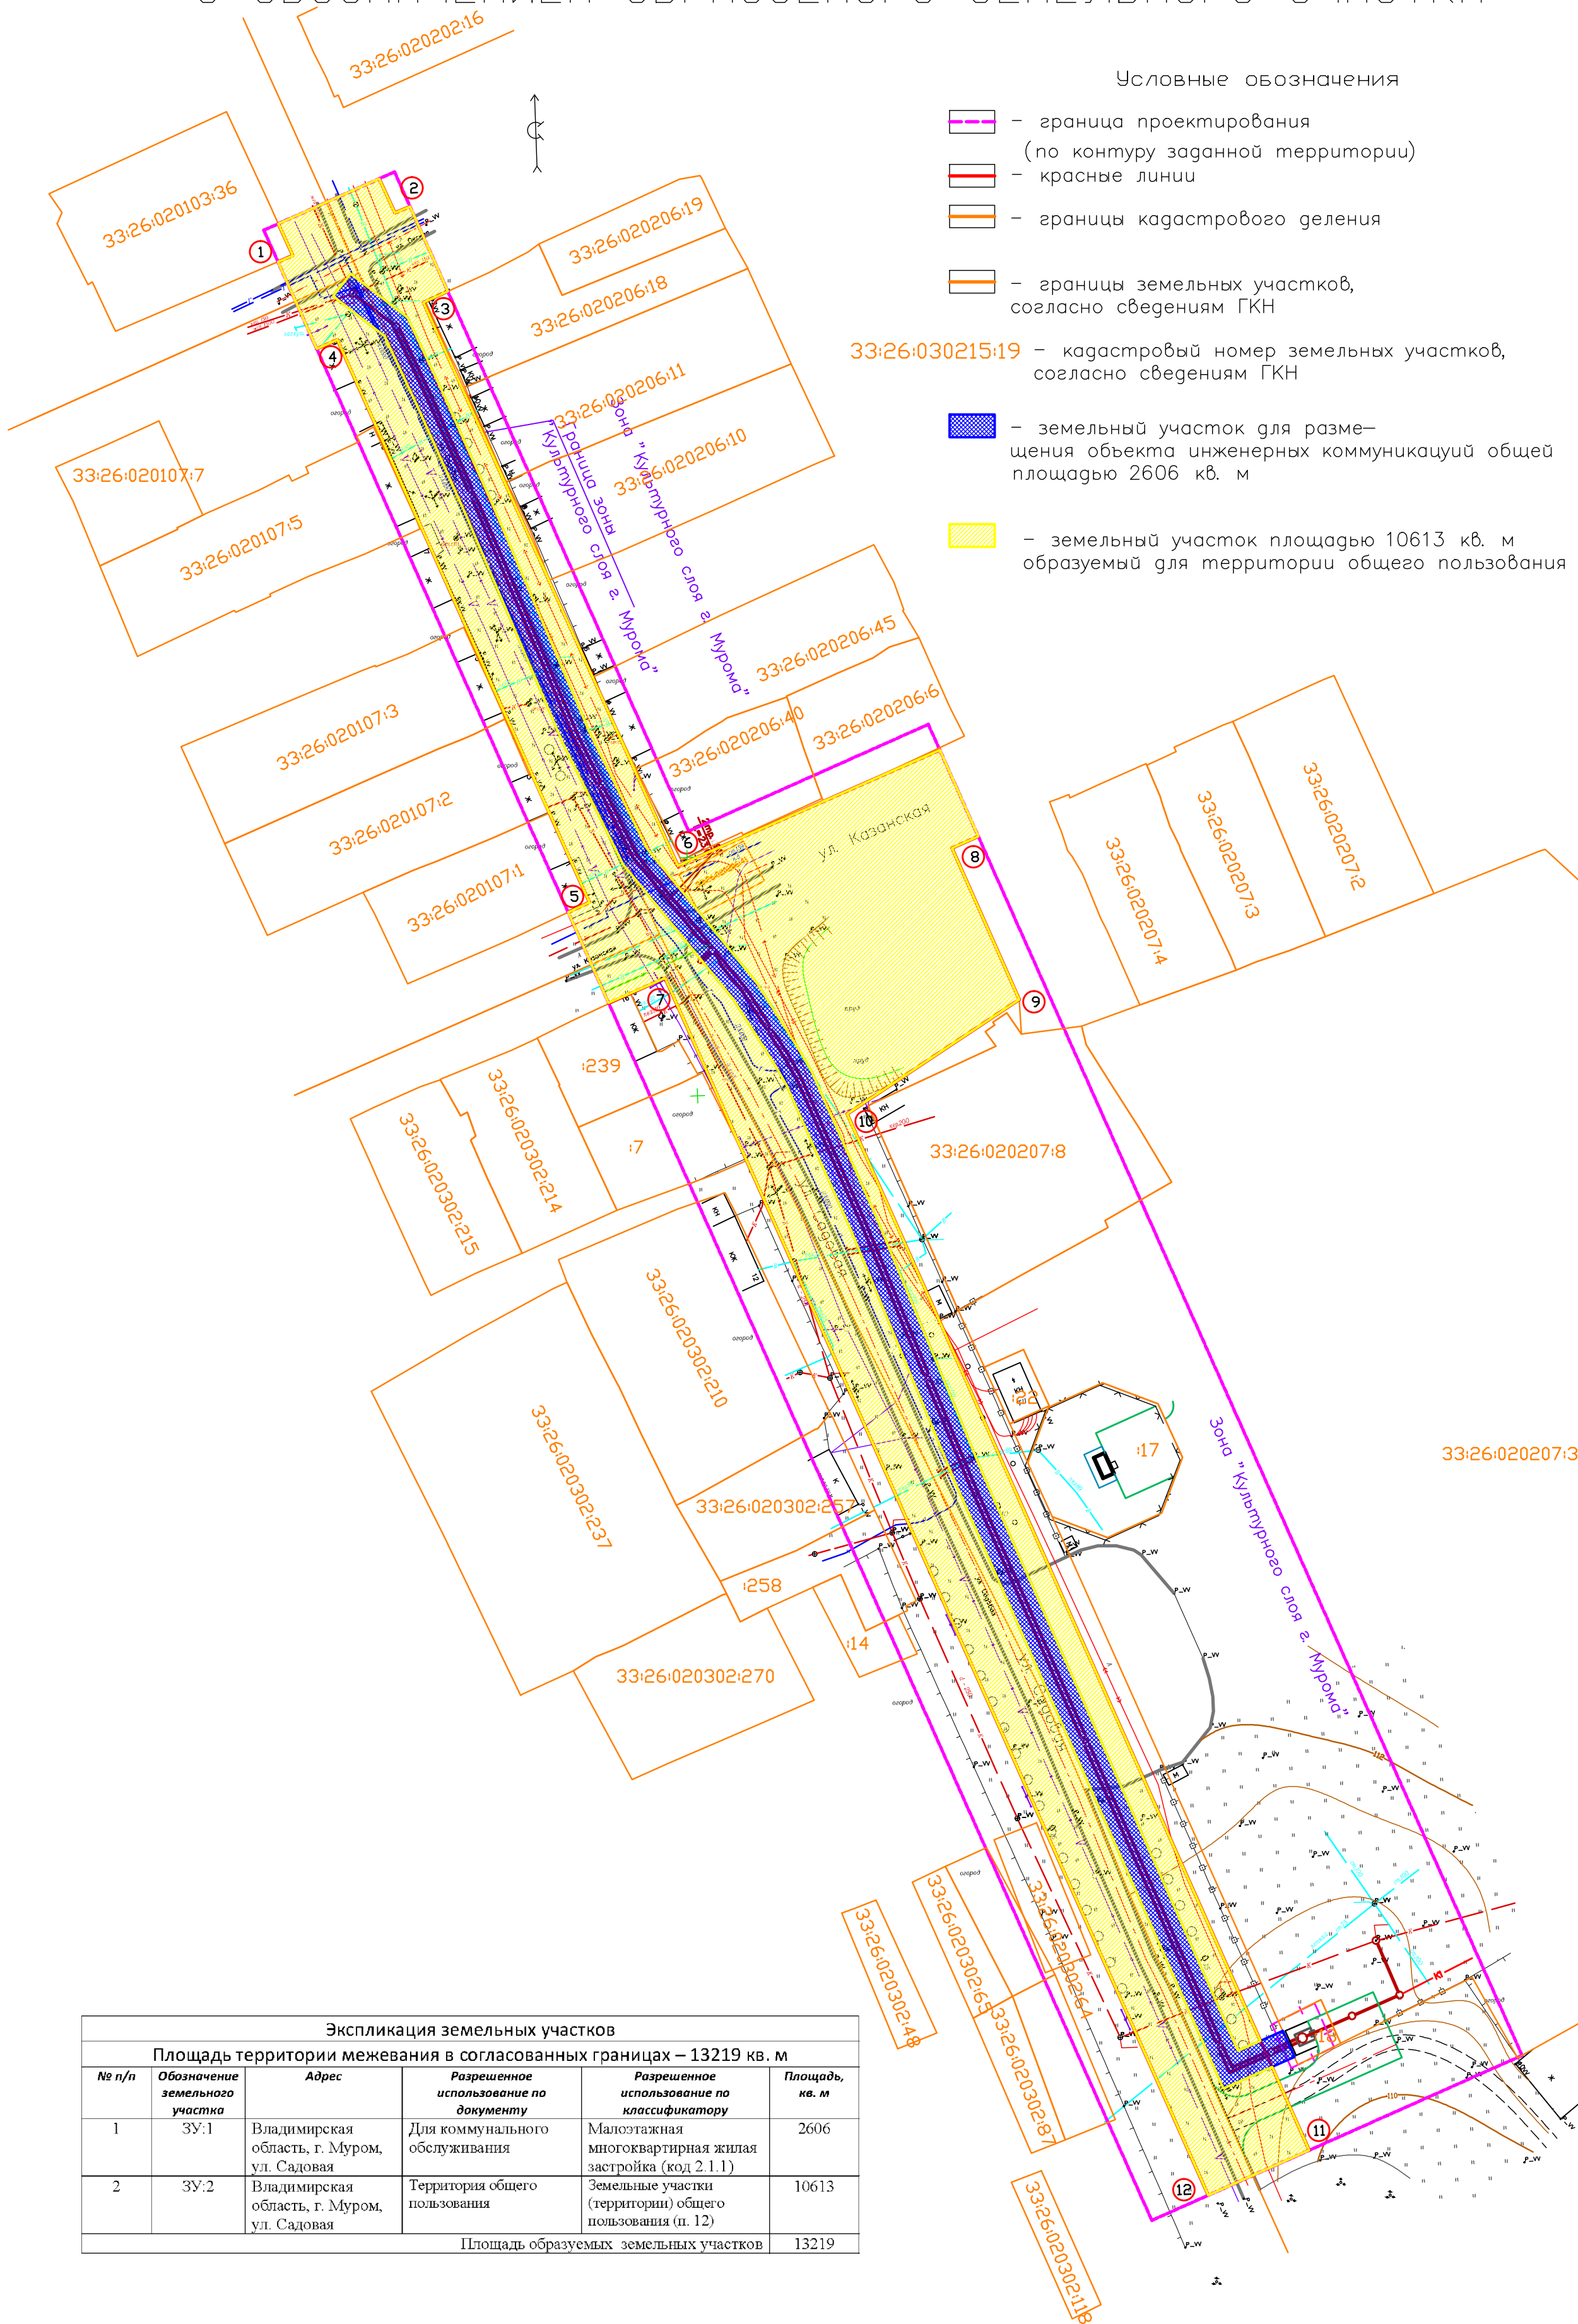

Условные обозначения

- граница проектирования (по контуру заданной территории)
- красные линии
- границы кадастрового деления
- границы земельных участков, согласно сведениям ГКН

33:26:030215:19 - кадастровый номер земельных участков, согласно сведениям ГКН

- земельный участок для размещения объекта инженерных коммуникаций общей площадью 2606 кв. м

- земельный участок площадью 10613 кв. м образуемый для территории общего пользования

Экспликация земельных участков					
Площадь территории межевания в согласованных границах – 13219 кв. м					
№ п/п	Обозначение земельного участка	Адрес	Разрешенное использование по документу	Разрешенное использование по классификатору	Площадь, кв. м
1	ЗУ:1	Владимирская область, г. Муром, ул. Садовая	Для коммунального обслуживания	Малозэтажная многоквартирная жилая застройка (код 2.1.1)	2606
2	ЗУ:2	Владимирская область, г. Муром, ул. Садовая	Территория общего пользования	Земельные участки (территории) общего пользования (п. 12)	10613
Площадь образуемых земельных участков					13219