


ЧЕРТЁЖ ПЛАНИРОВКИ ТЕРРИТОРИИ  
М 1:1000.

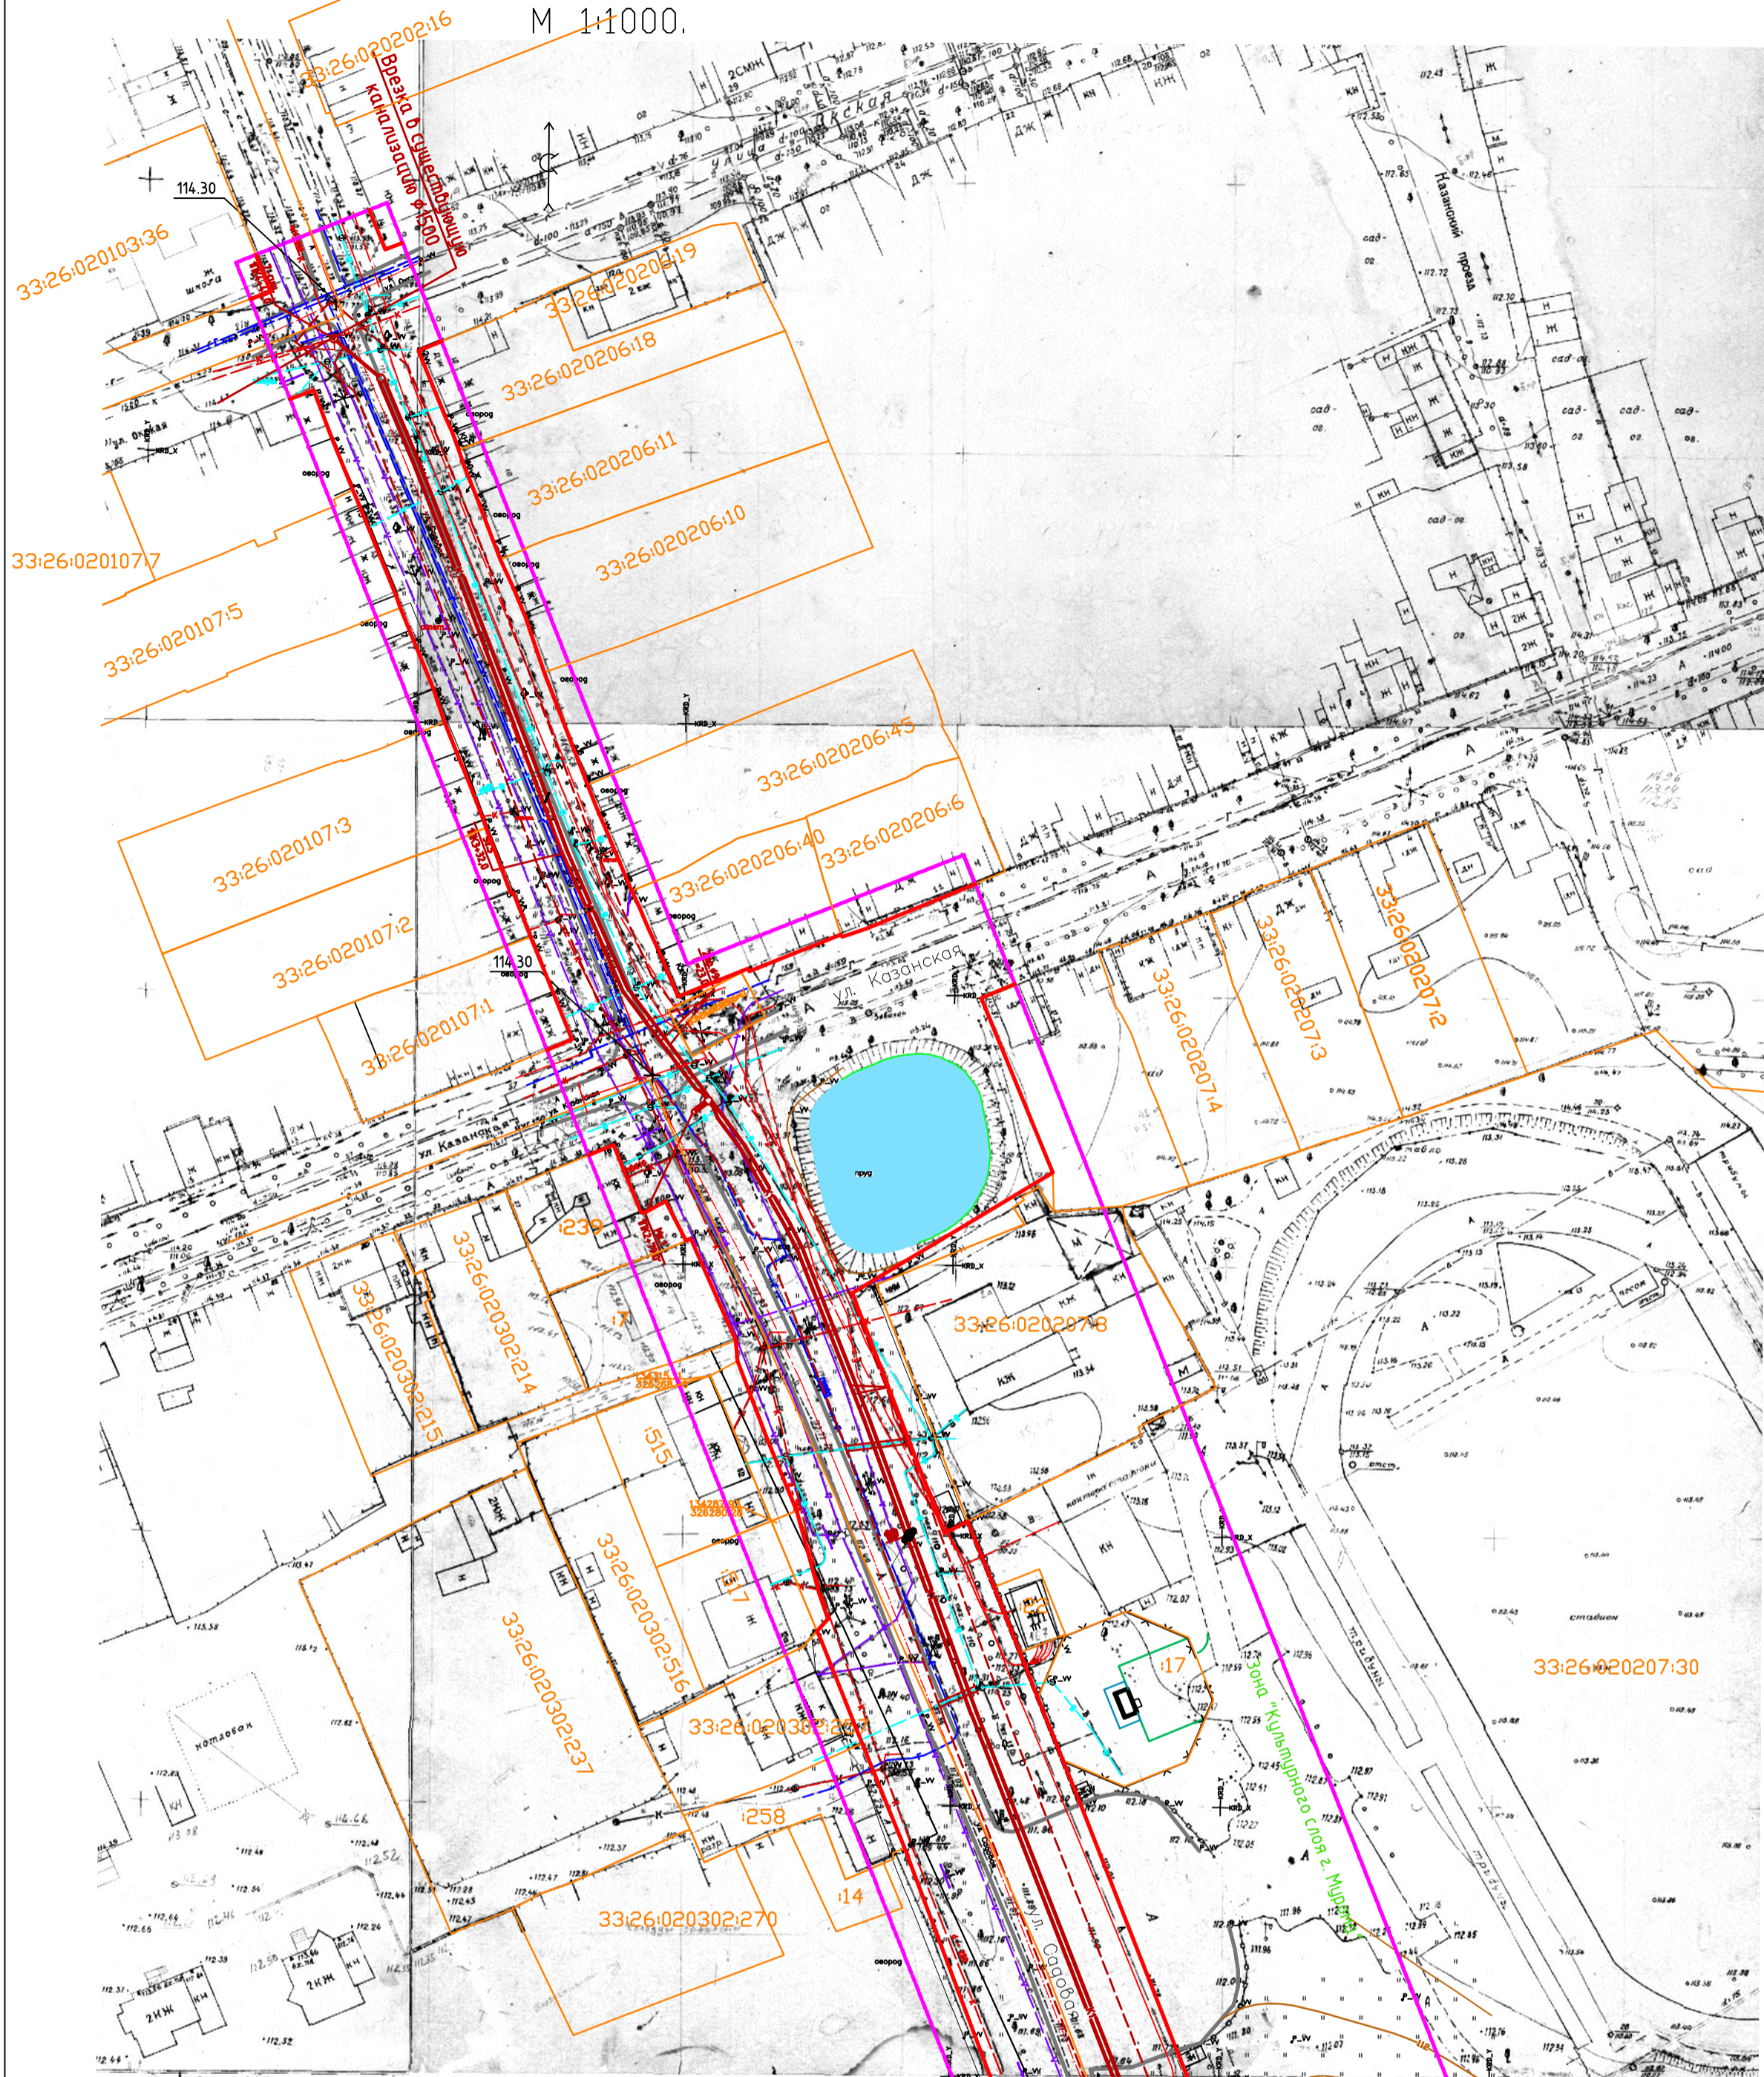

УСЛОВНЫЕ ОБОЗНАЧЕНИЯ

- граница проектирования
- красные линии проектируемые
- улицы и проезды существующие
- проезды проектируемые
- K1— — канализация напорная проектируемая
- K1— — канализация самотечная проектируемая
- - - — граница зоны планируемого размещения хозяйственно-бытовой канализации
- G1— — газопровод низкого давления существующий
- B1— — хоз-питьевой водопровод существующий
- V— — линия связи существующая
- K— — хоз.-бытовая канализация существующая
- E— — электрокабель существующий
- границы земельных участков, согласно сведениям ГКН

Технико-экономические показатели

№	Наименование	Протяженность сетей, м
1	самотечная канализация	35
2	напорная канализация	440

М-083-16 – ПП (утверждаемая часть)

МКУ "Муромстройзаказчик"

Изм.	Кол. уч.	Лист	№ док.	Подп.	Дата	Стадия	Лист	Листов
Исполнил	Митрофанова		06.16		06.16	Проект планировки и межевания территории для сети канализации по объекту: "Канализационная насосная станция по ул. Садовая в г. Муроме"		1
Чертёж планировки территории М1:1000						МУРОМПРОЕКТ		