



Ситуационный план.

Чертеж планировки территории. М 1:1000.

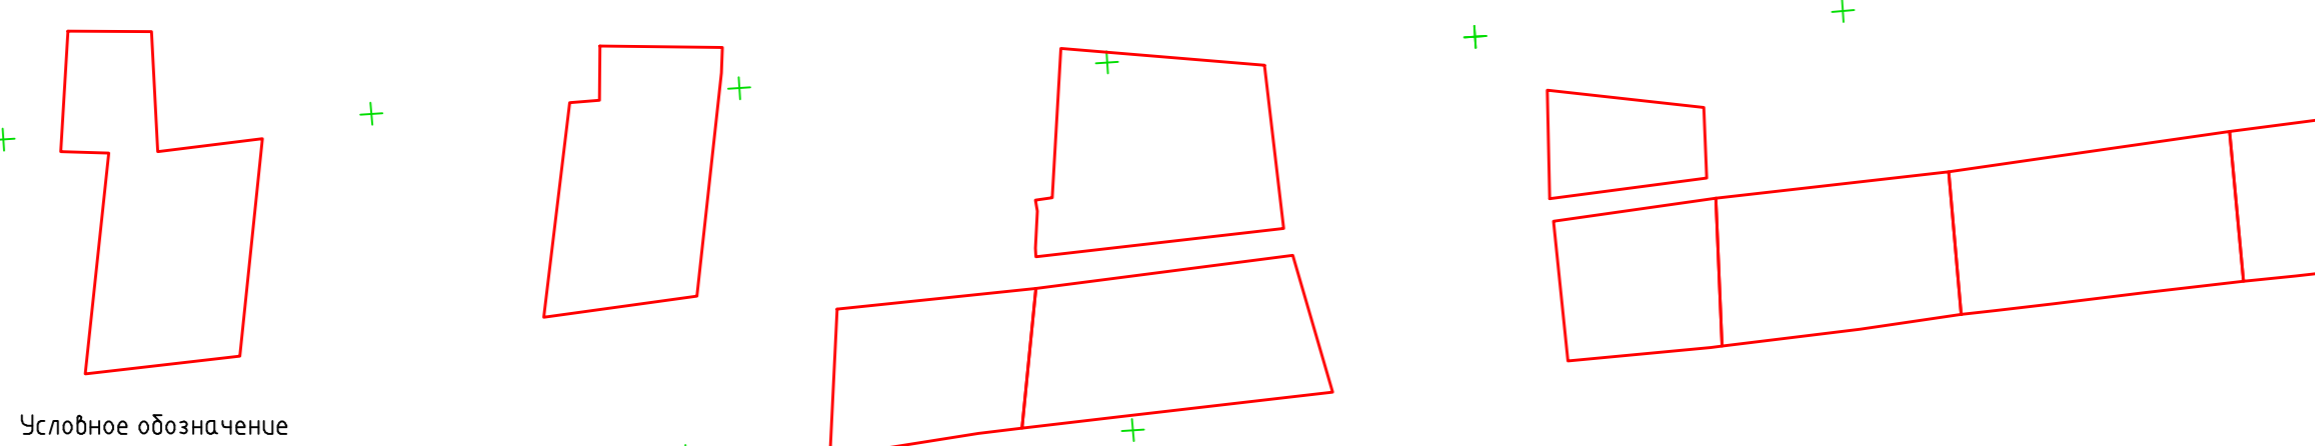

Участок, подлежащий планировке территории

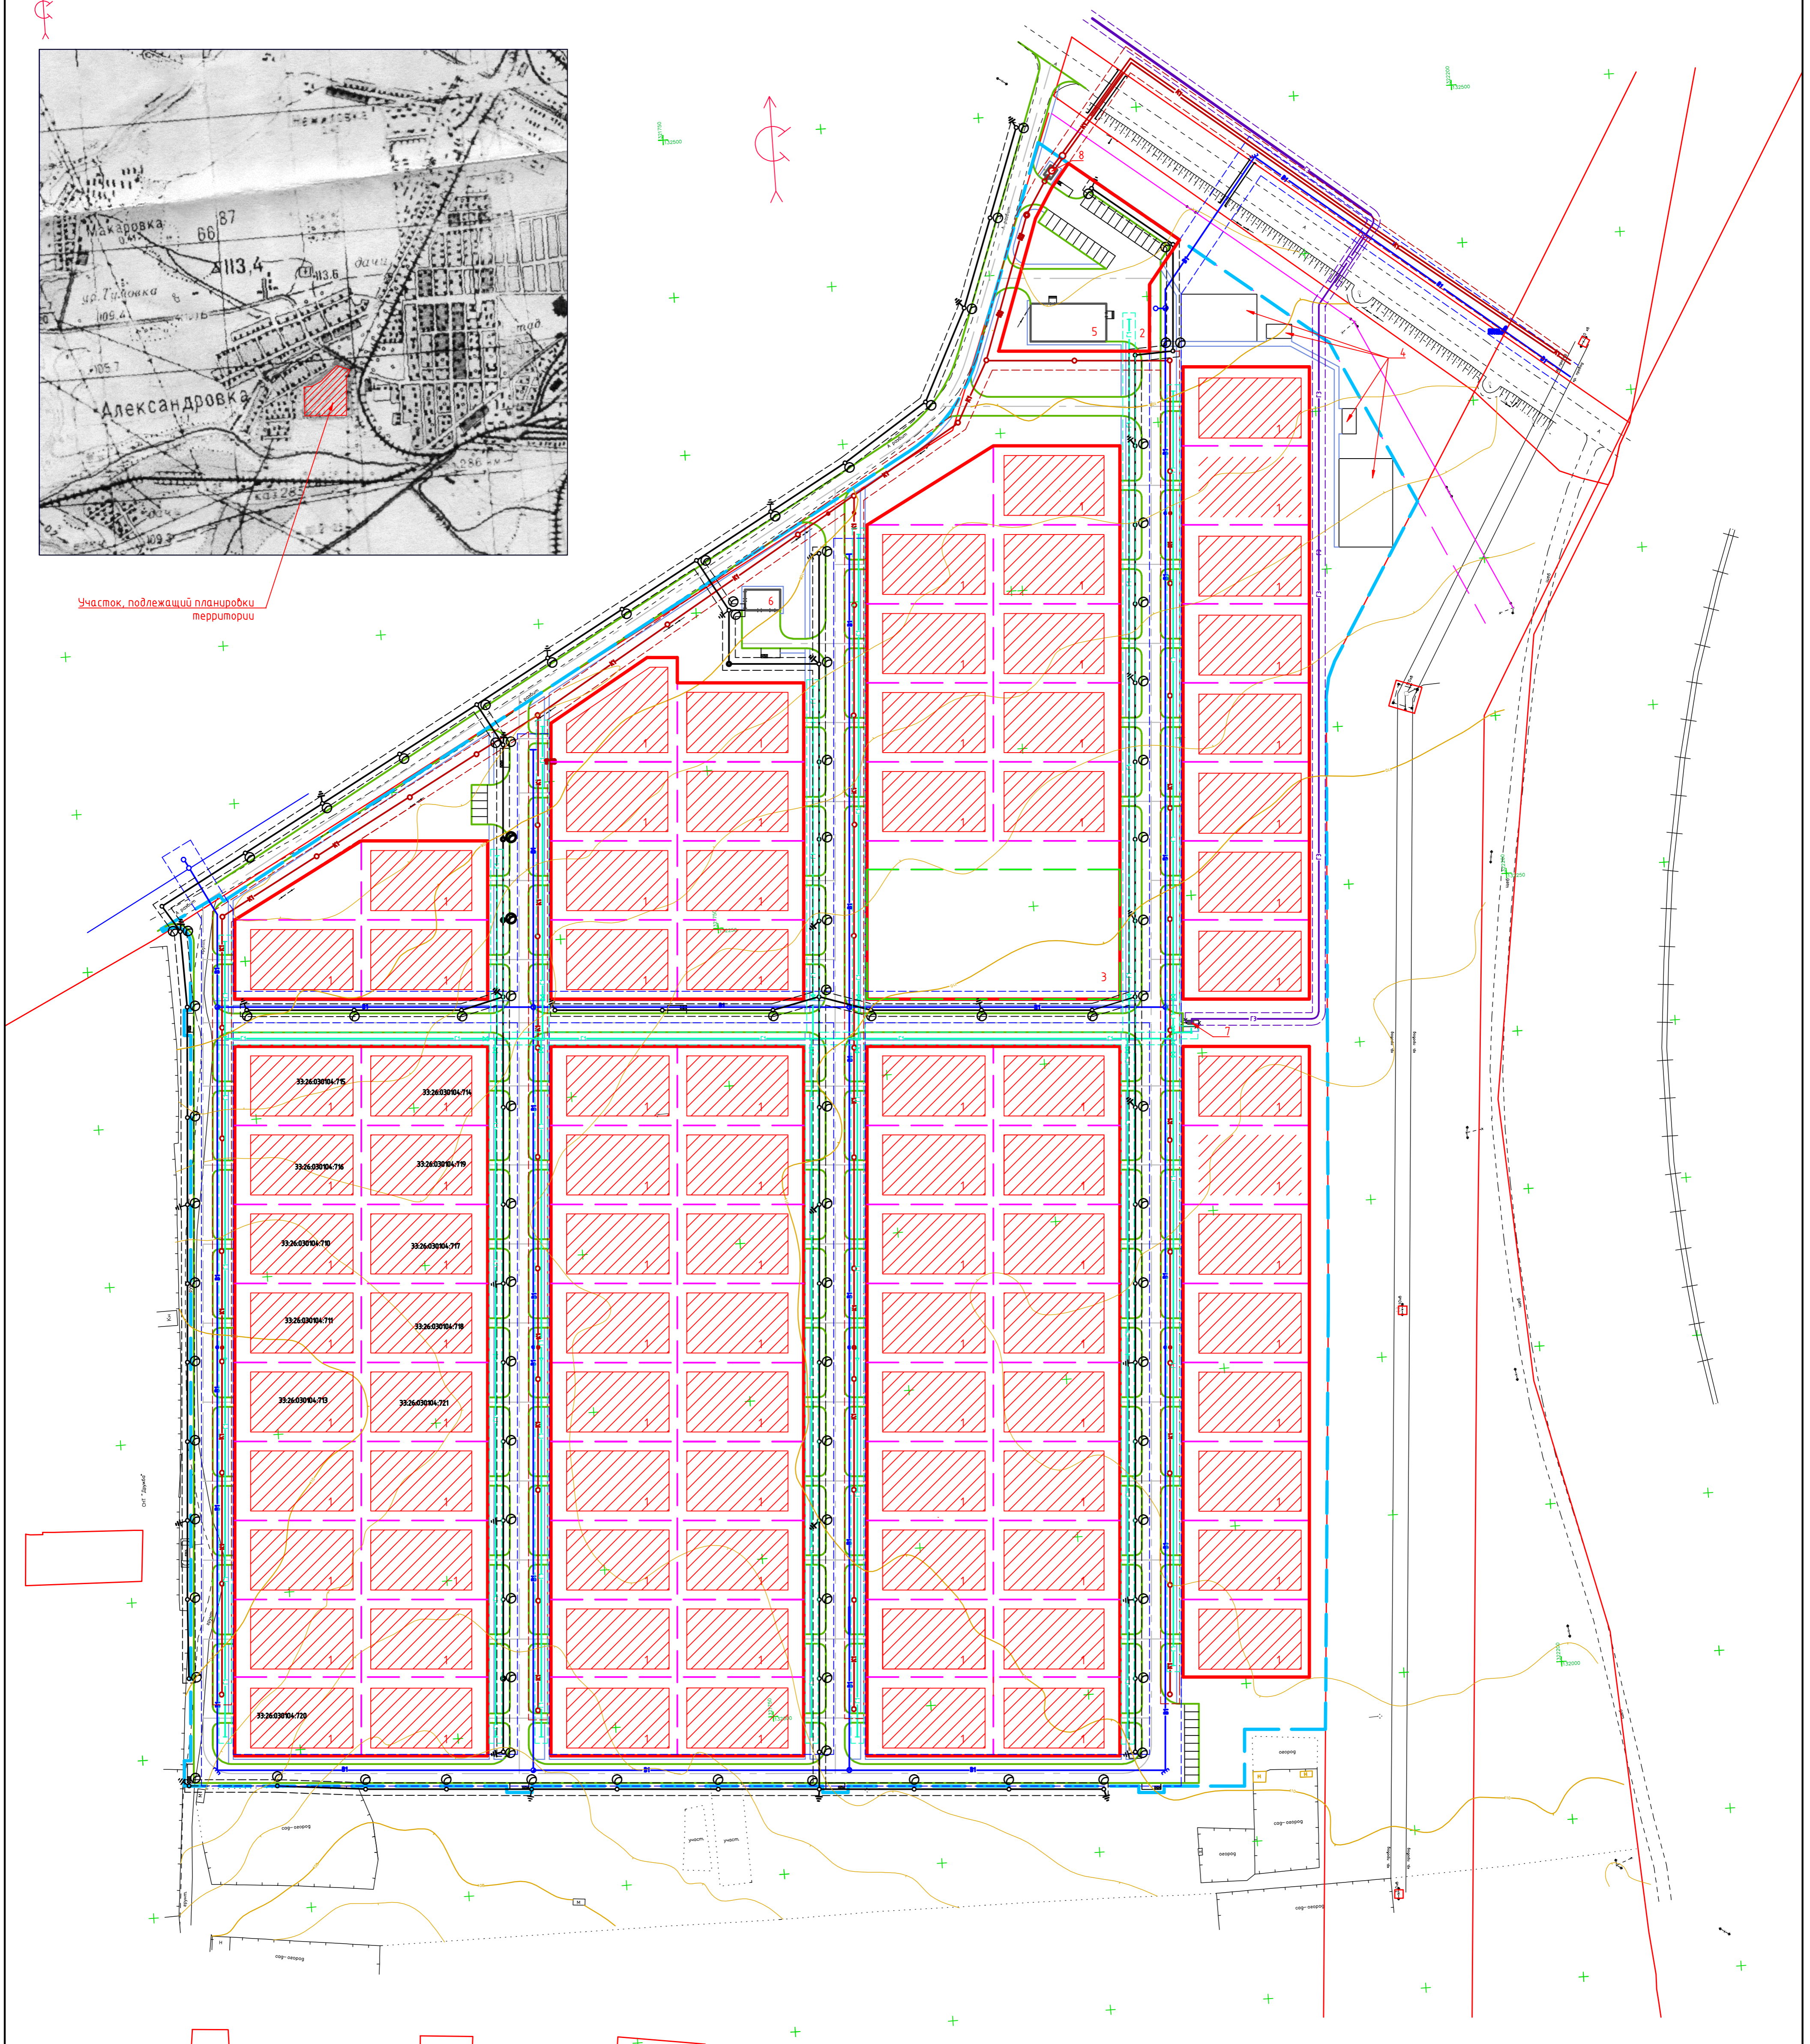

Условное обозначение

Наименование обозначения	Условное обозначение
Граница проектирования	— — — — —
Красные линии	— — — — —
Проектируемые жилые улицы и подъезды к домам	— — — — —
Проектируемые тротуары	— — — — —
Газопровод низкого давления	— — — — —
Хоз-бытовая канализация	— — — — —
Хоз-питьевой водопровод	— — — — —
Газопровод высокого давления	— — — — —
Электроосвещение	— — — — —
Граница земельных участков	— — — — —
Граница общей площадки для игр детей	— — — — —
Территория допустимой застройки участка	— — — — —
Земельные участки 1 очереди строительства	— — — — —

Технико-экономические показатели

№	Наименование обозначения	Протяженность сетей, проездов м
1	Проектируемые тротуары	3590
2	Проектируемые подъезды к домам	644
3	Проектируемые проезды	1466
4	Хоз-бытовая канализация	2586
5	Хоз-питьевой водопровод	2519
6	Электросети	2841

Экспликация земельных участков

Номер на плане	Наименование земельного участка	Количество	Примечание
1	Земельный участок для индивидуального жилищного строительства	90	шт
2	Земельный участок торгового объекта	1	шт
3	Земельный участок часток для устройства детских игровых площадок	1	шт
4	Земельный участок для устройства спортивных площадок	1	шт

Ведомость жилых и общественных зданий и сооружений

Номер на плане	Наименование и обозначение	Этажность зданий	Количество		Площадь, м ²		Строительный объем, м ³
			Квартир	Застроек	общая нормируемая		
5	Магазин	1	1	-			
6	ТП	1	1	-			
7	ГРП	1	1	-			
8	КНС	1	1	-			