


Ситуационный план.


Д:\Книжка\Мою документы\Архив\2016 год\М-210-16 Инженерные сети и дорога в д Александровка \дипл\

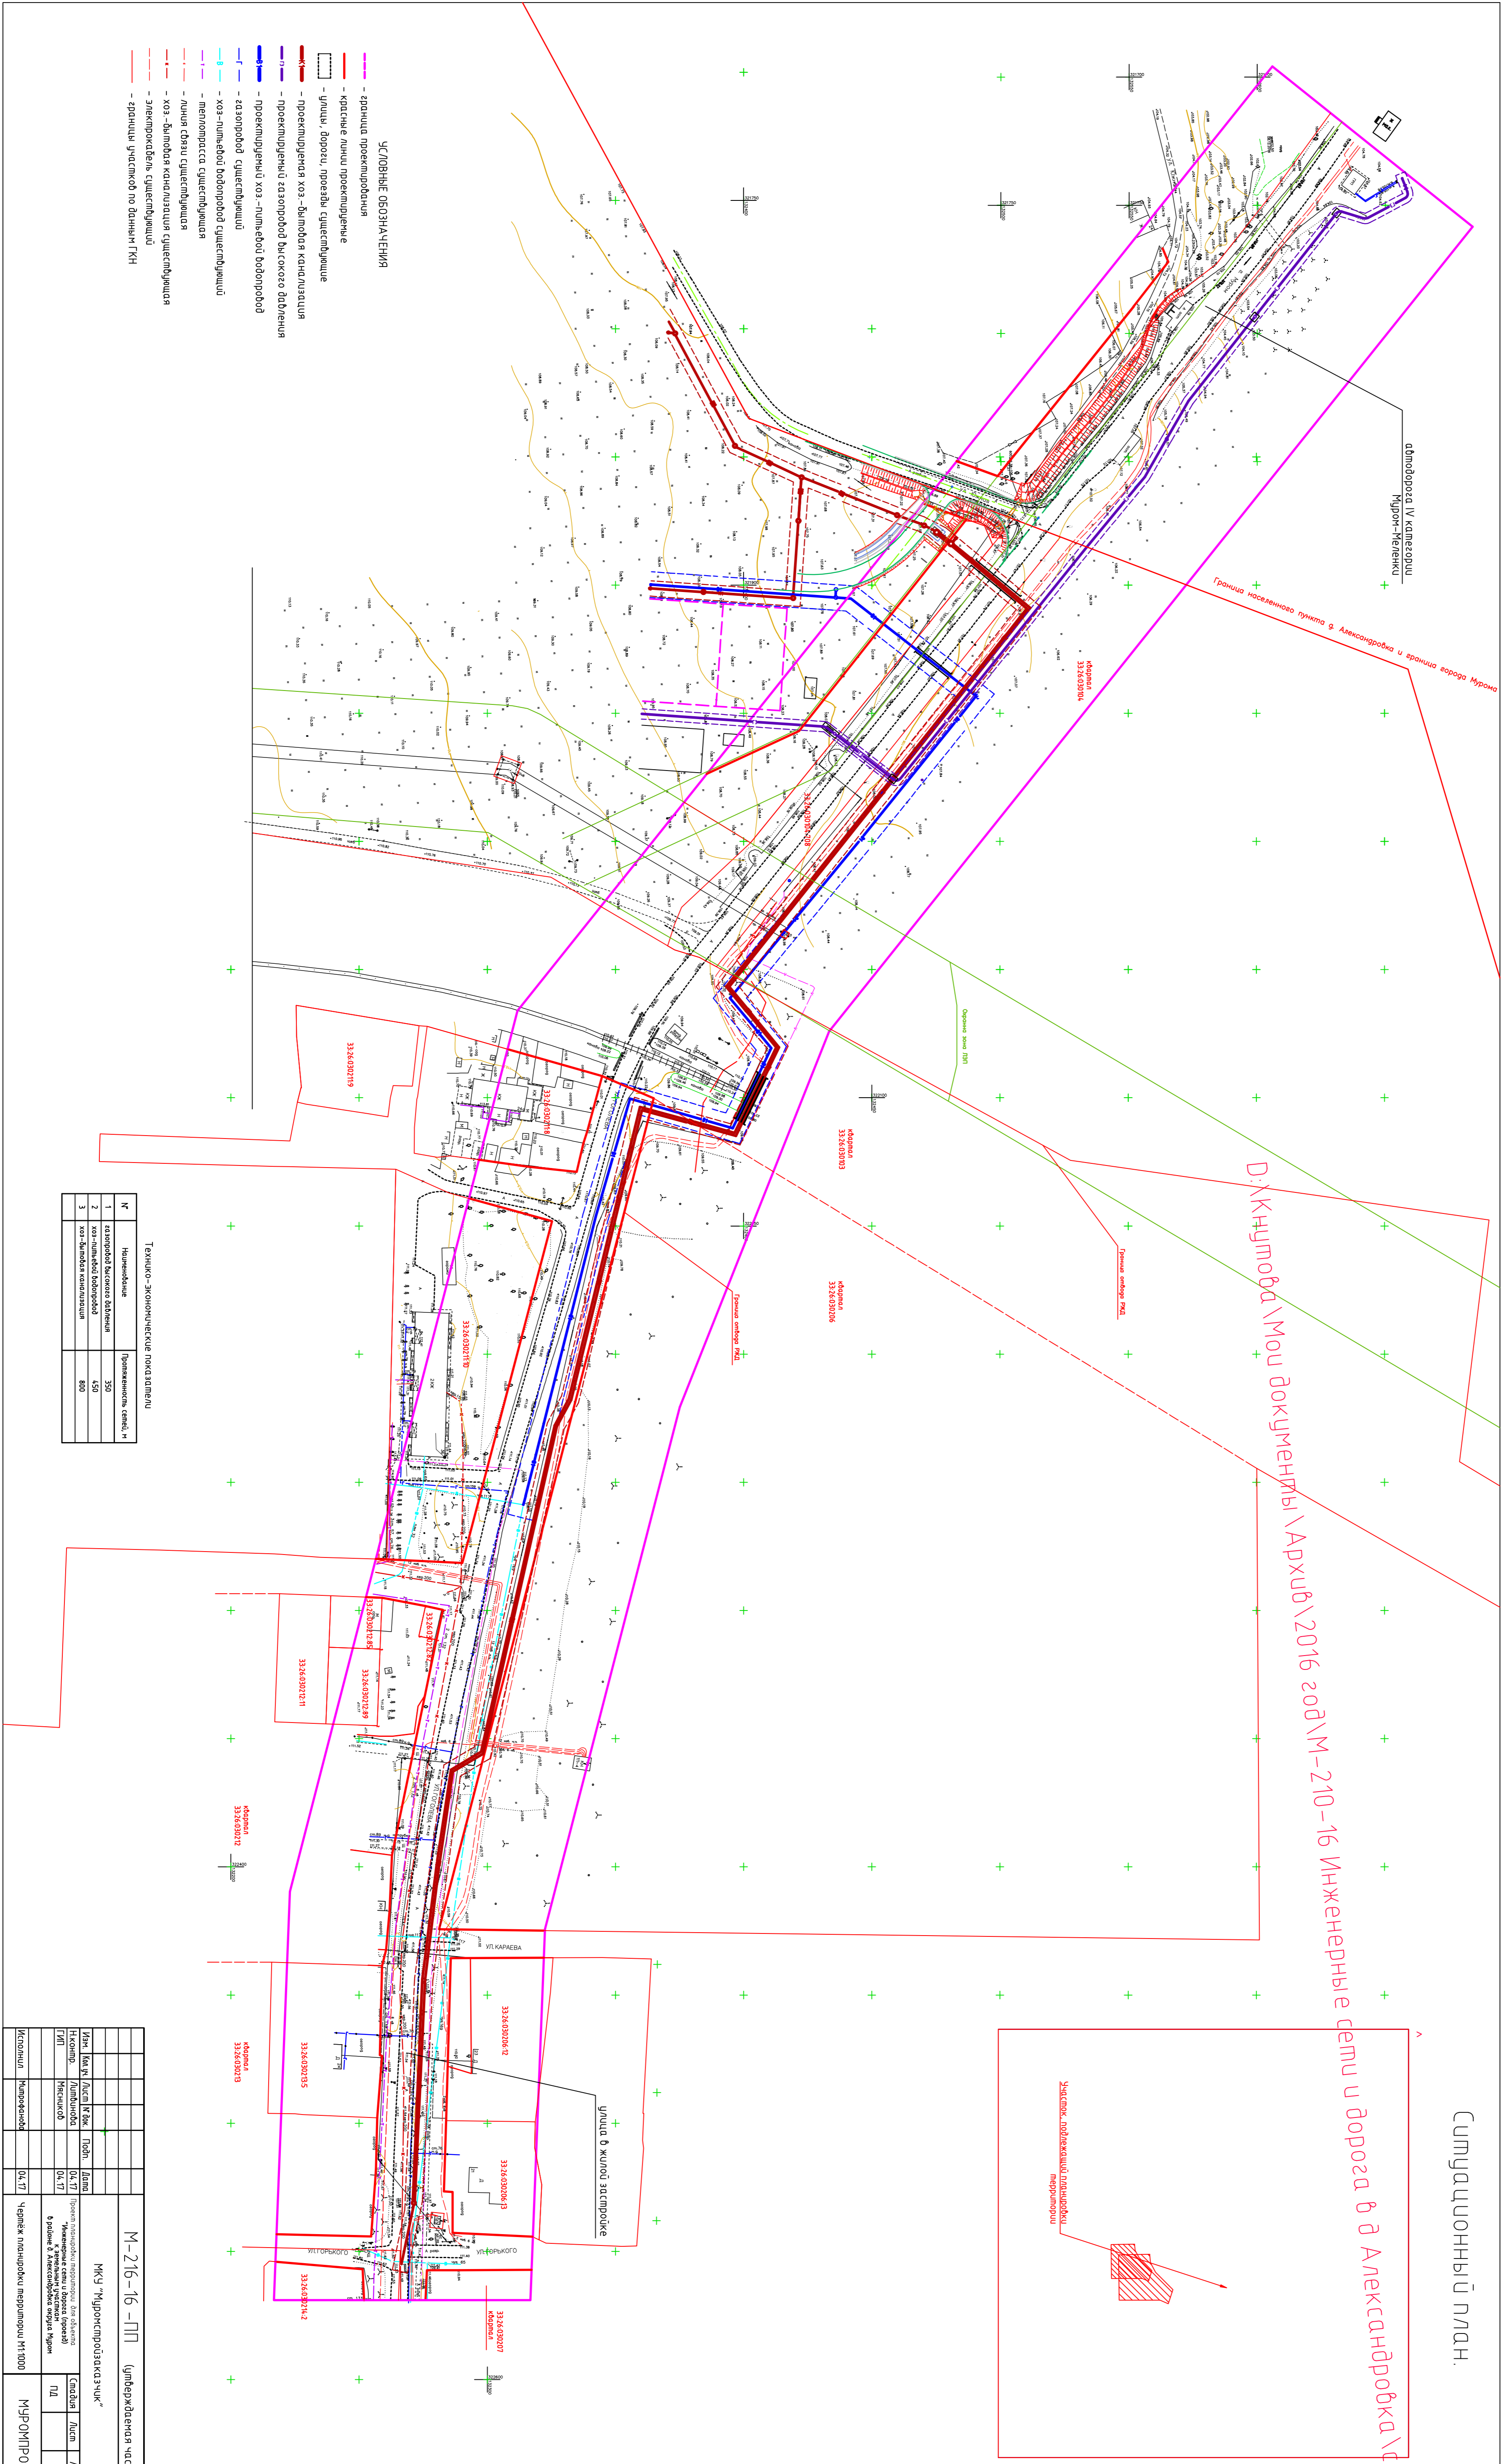

УСЛОВНЫЕ ОБОЗНАЧЕНИЯ

- граница проектирования
- газопровод существующий
- линия связи существующая
- электрокабель существующий
- граница участка по данным ГИИ

Технико-экономические показатели


МУРОМПРОЕКТ				