


# Чертеж проекта межевания с обозначением образуемого земельного участка

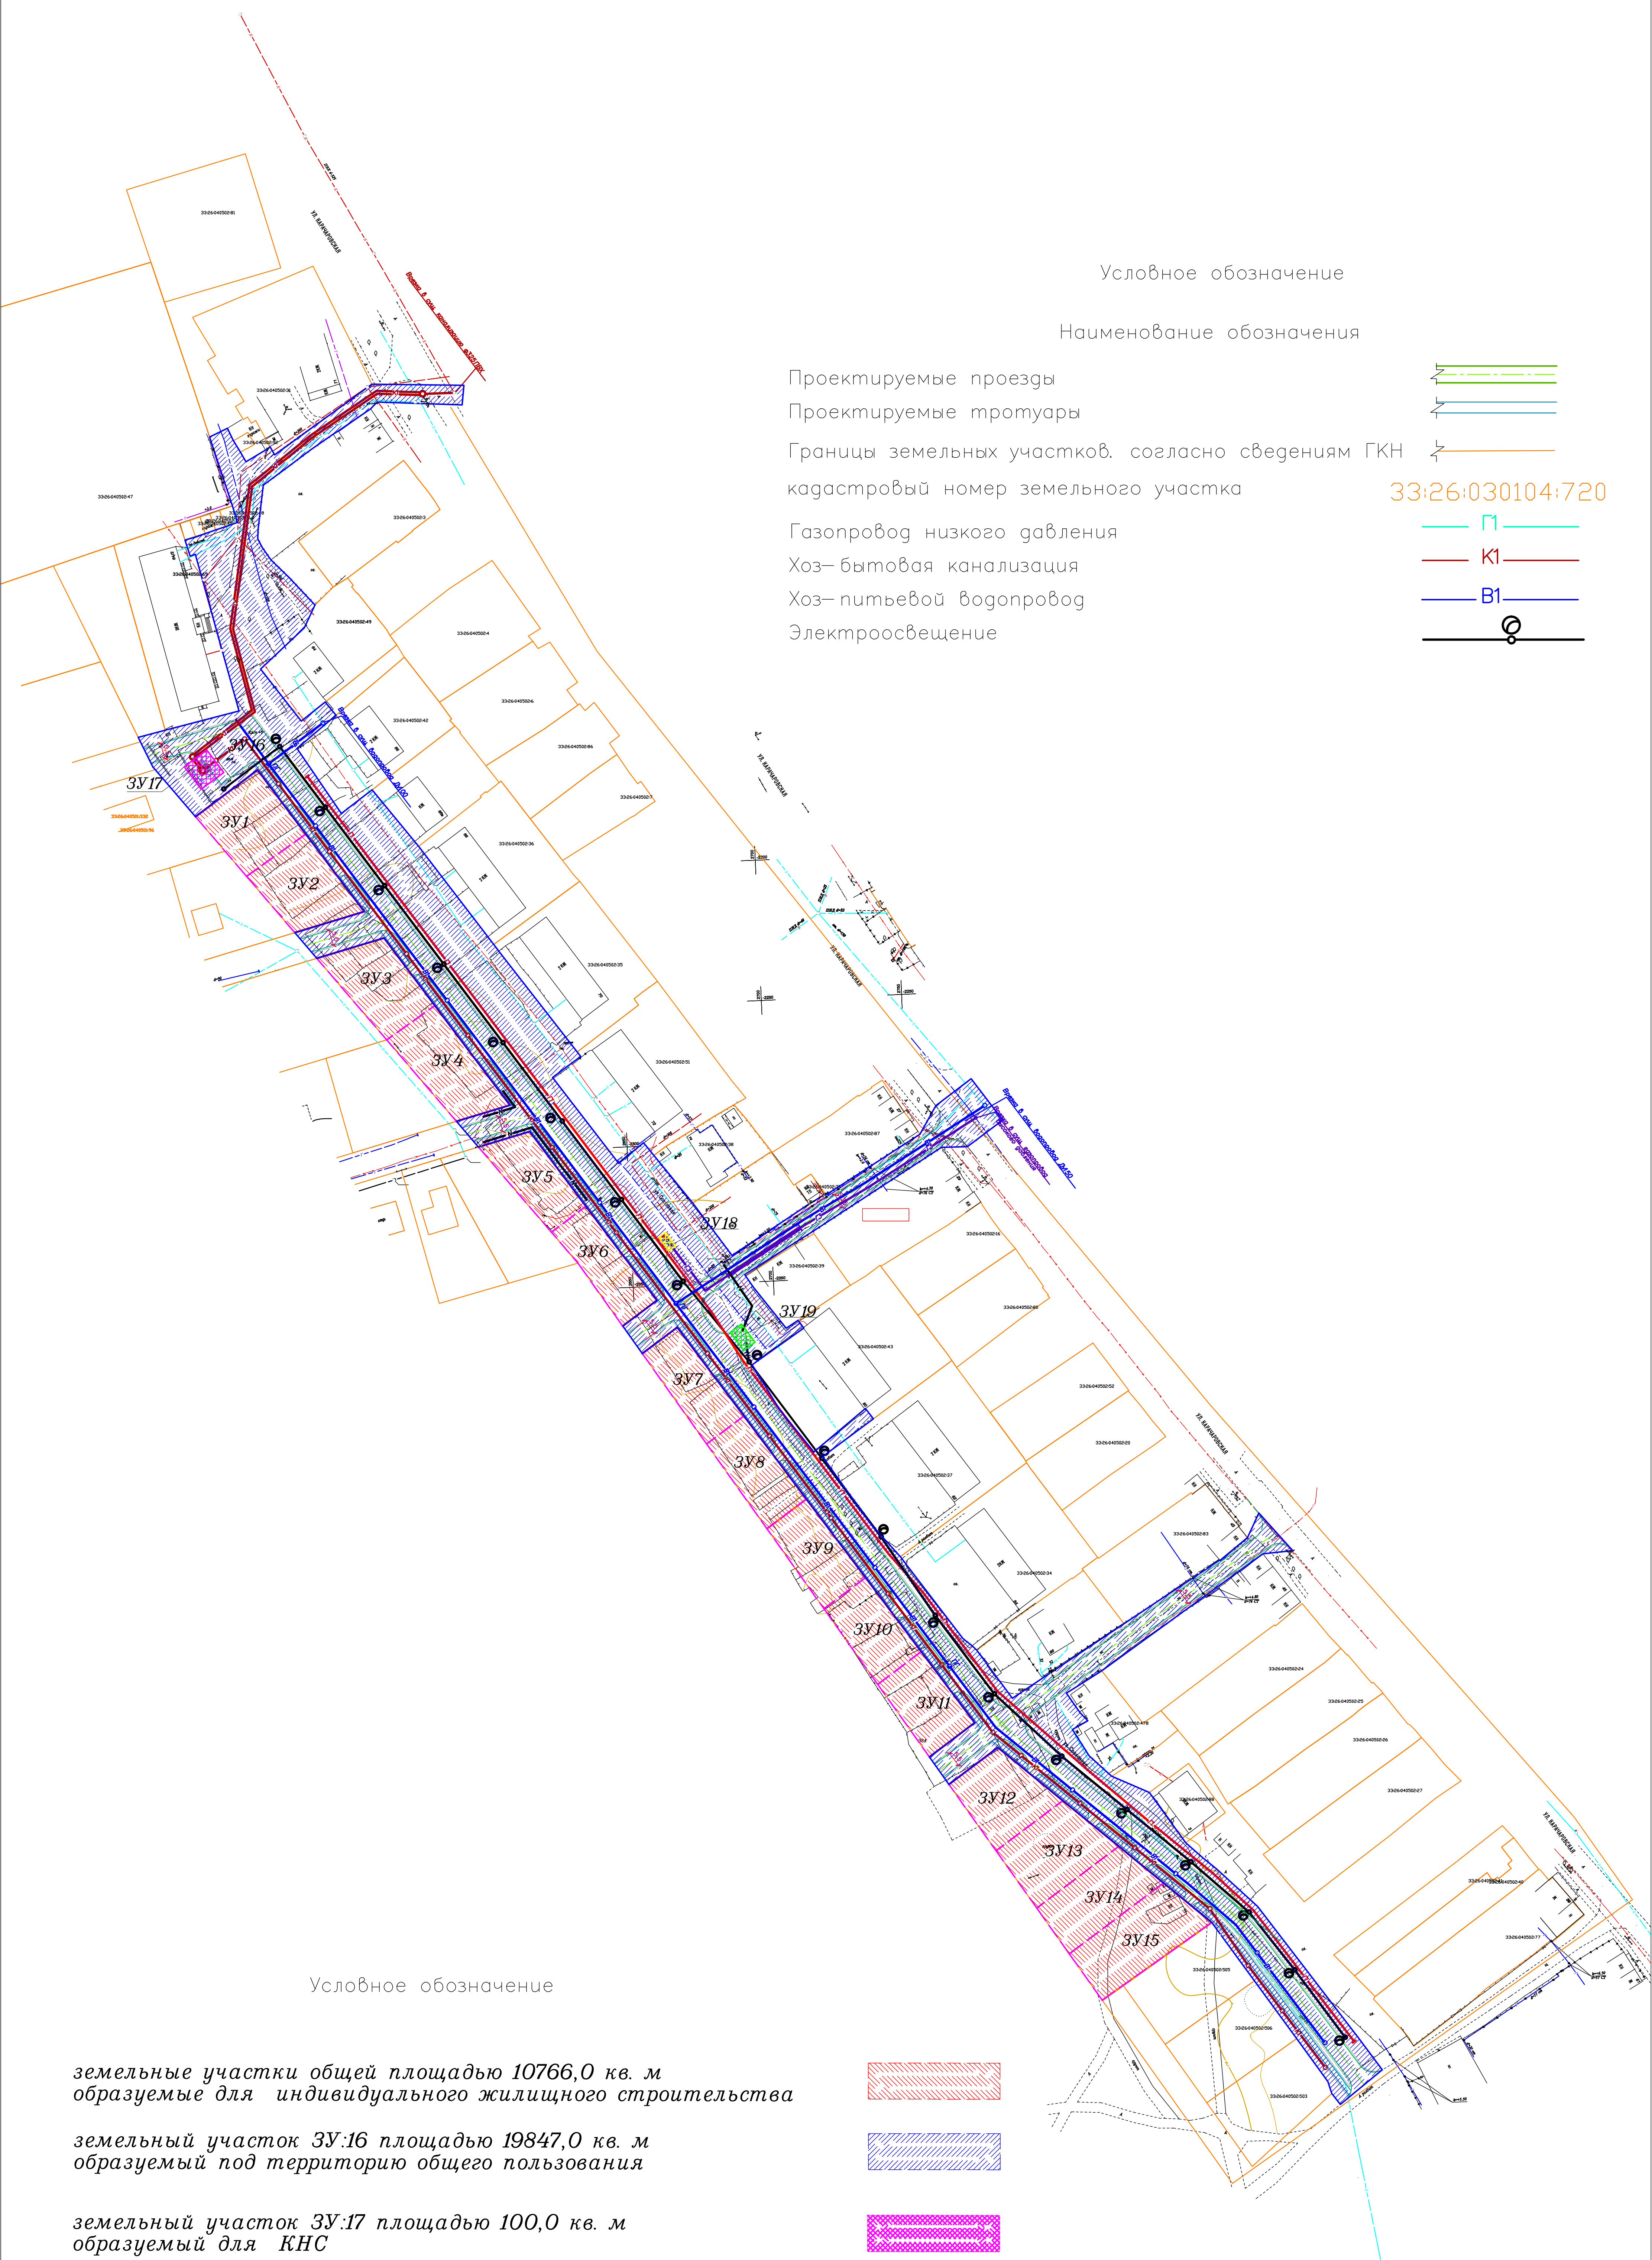

Условное обозначение

Наименование обозначения

- Проектируемые проезды
- Проектируемые тротуары
- Границы земельных участков, согласно сведениям ГКН
- кадастровый номер земельного участка **33:26:030104:720**
- Газопровод низкого давления
- Хоз- бытовая канализация
- Хоз- питьевой водопровод
- Электроосвещение

Условное обозначение

земельные участки общей площадью 10766,0 кв. м образуемые для индивидуального жилищного строительства

земельный участок 3У:16 площадью 19847,0 кв. м образуемый под территорию общего пользования

земельный участок 3У:17 площадью 100,0 кв. м образуемый для КНС

земельный участок 3У:18 площадью 18,0 кв. м образуемый для ГРП

земельный участок 3У:19 площадью 40,0 кв. м образуемый для КТП

- 
- 
- 
- 
-