



+

+

+


+

+

+

+

+

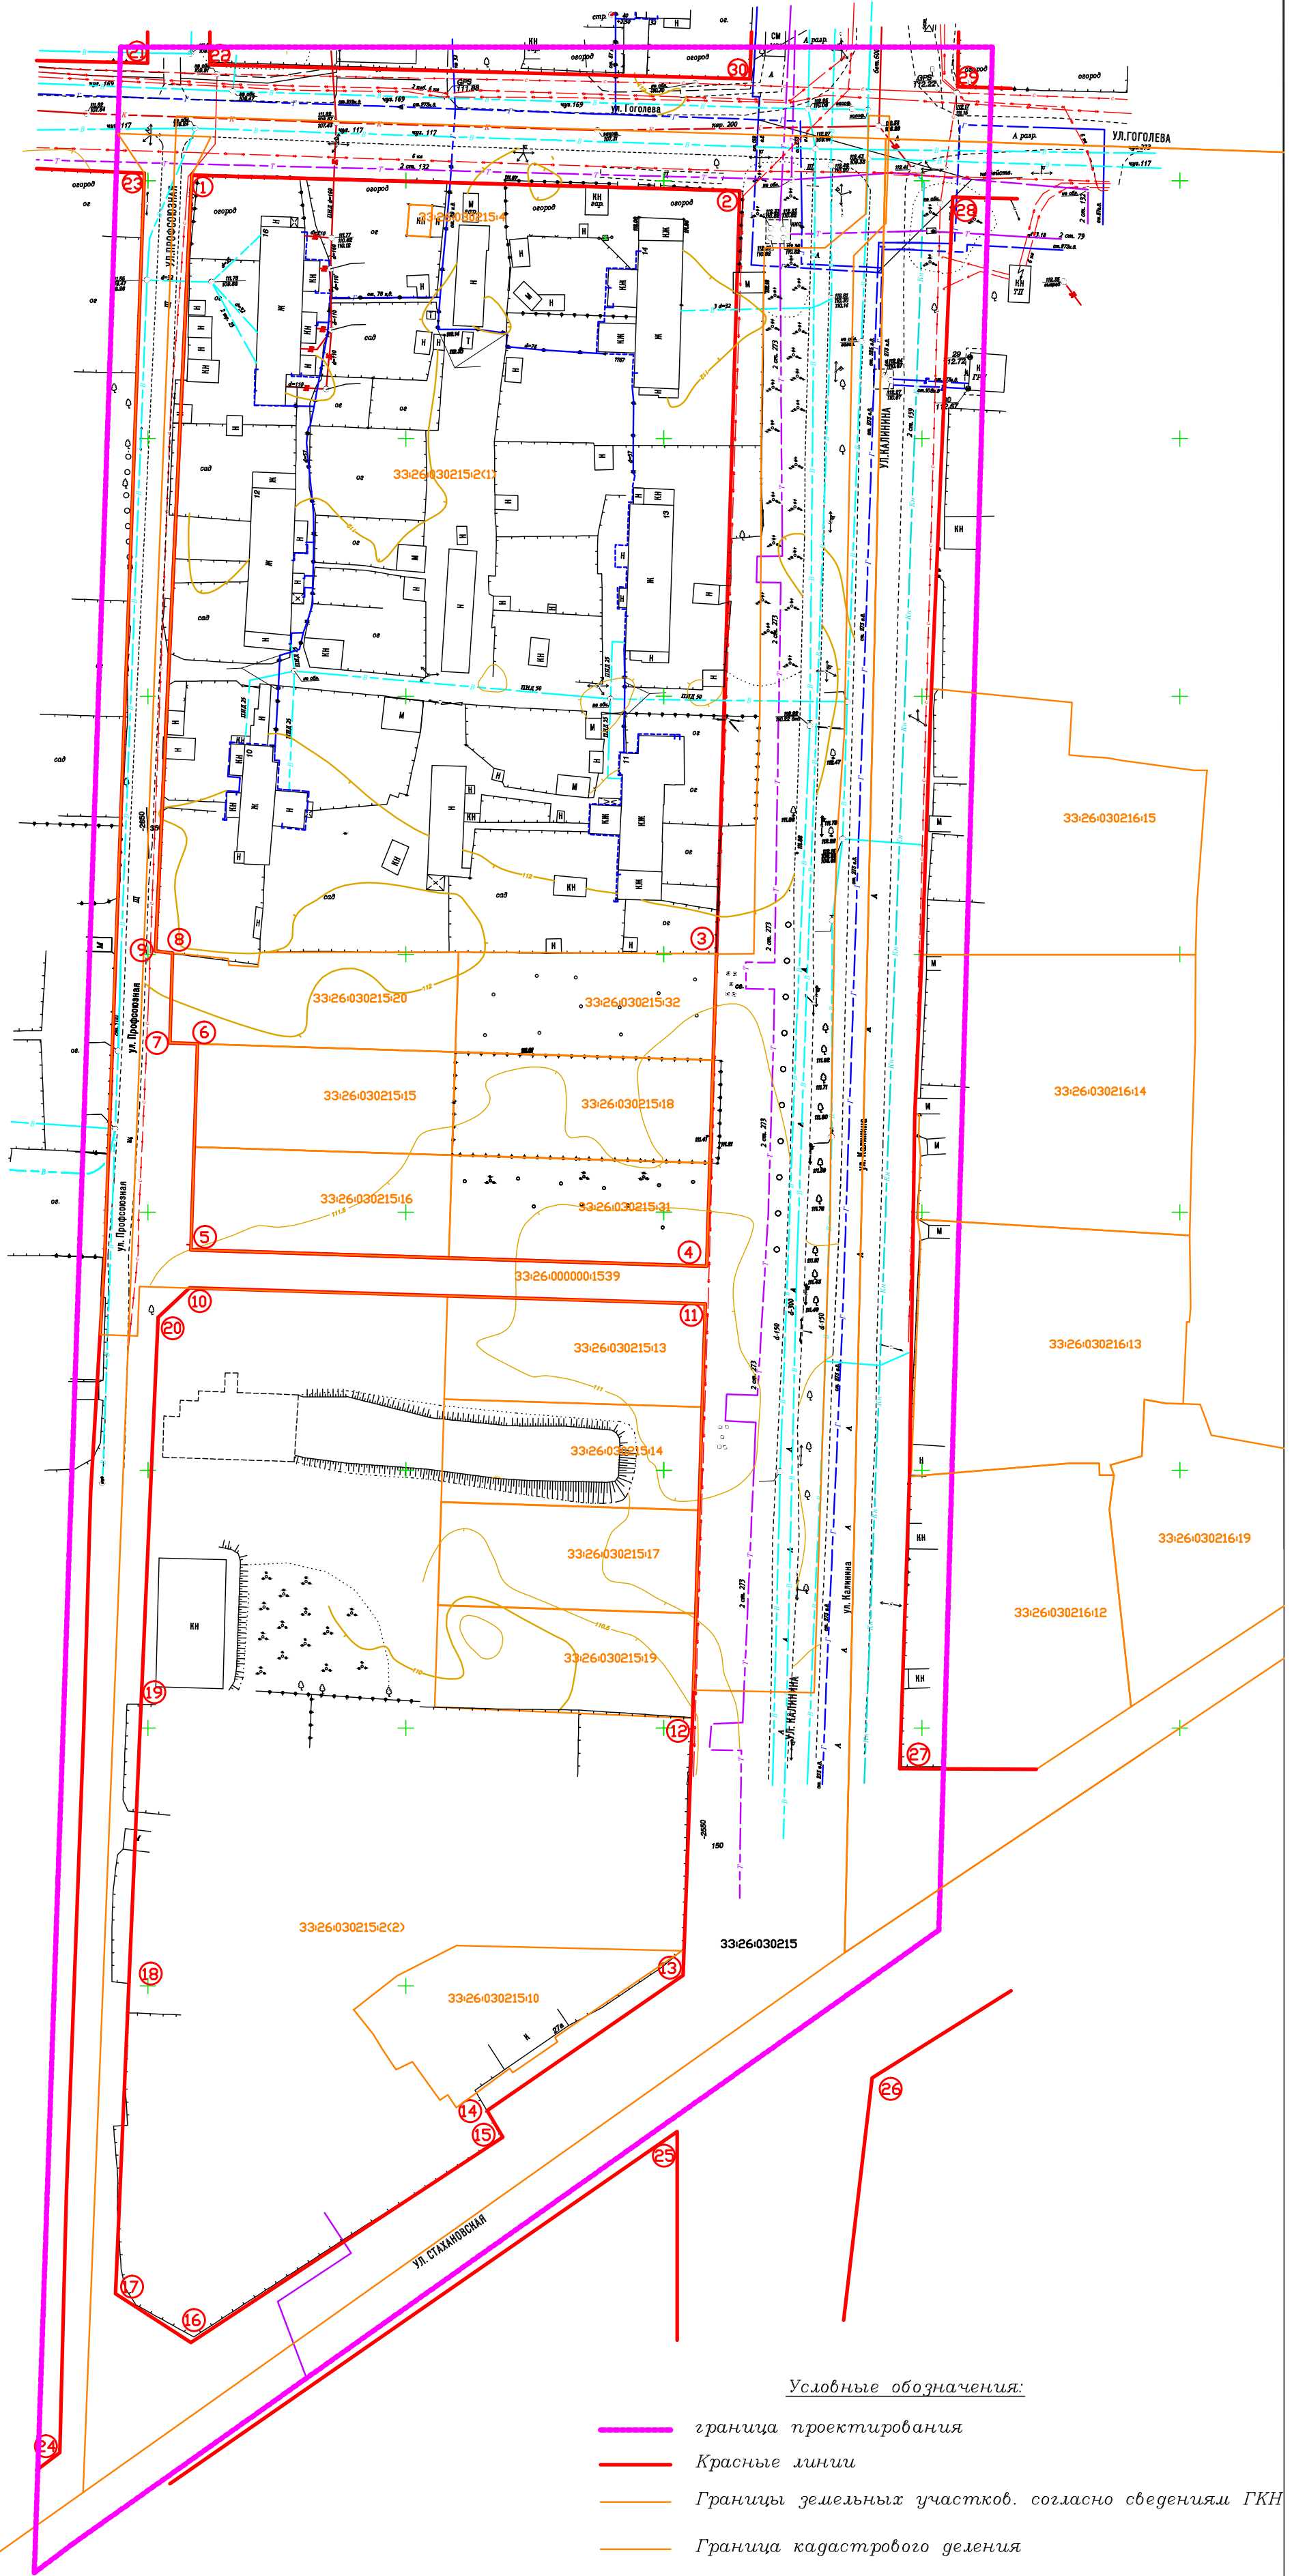

Условные обозначения:

- граница проектирования
- Красные линии
- Границы земельных участков, согласно сведениям ГКН
- Граница кадастрового деления

33:26:030215:19 кадастровый номер земельного участка

33:26:030215 номер кадастрового квартала

33:26:030215:2(1/2) ранее учтенный земельный участок