


Рассматриваемая территория

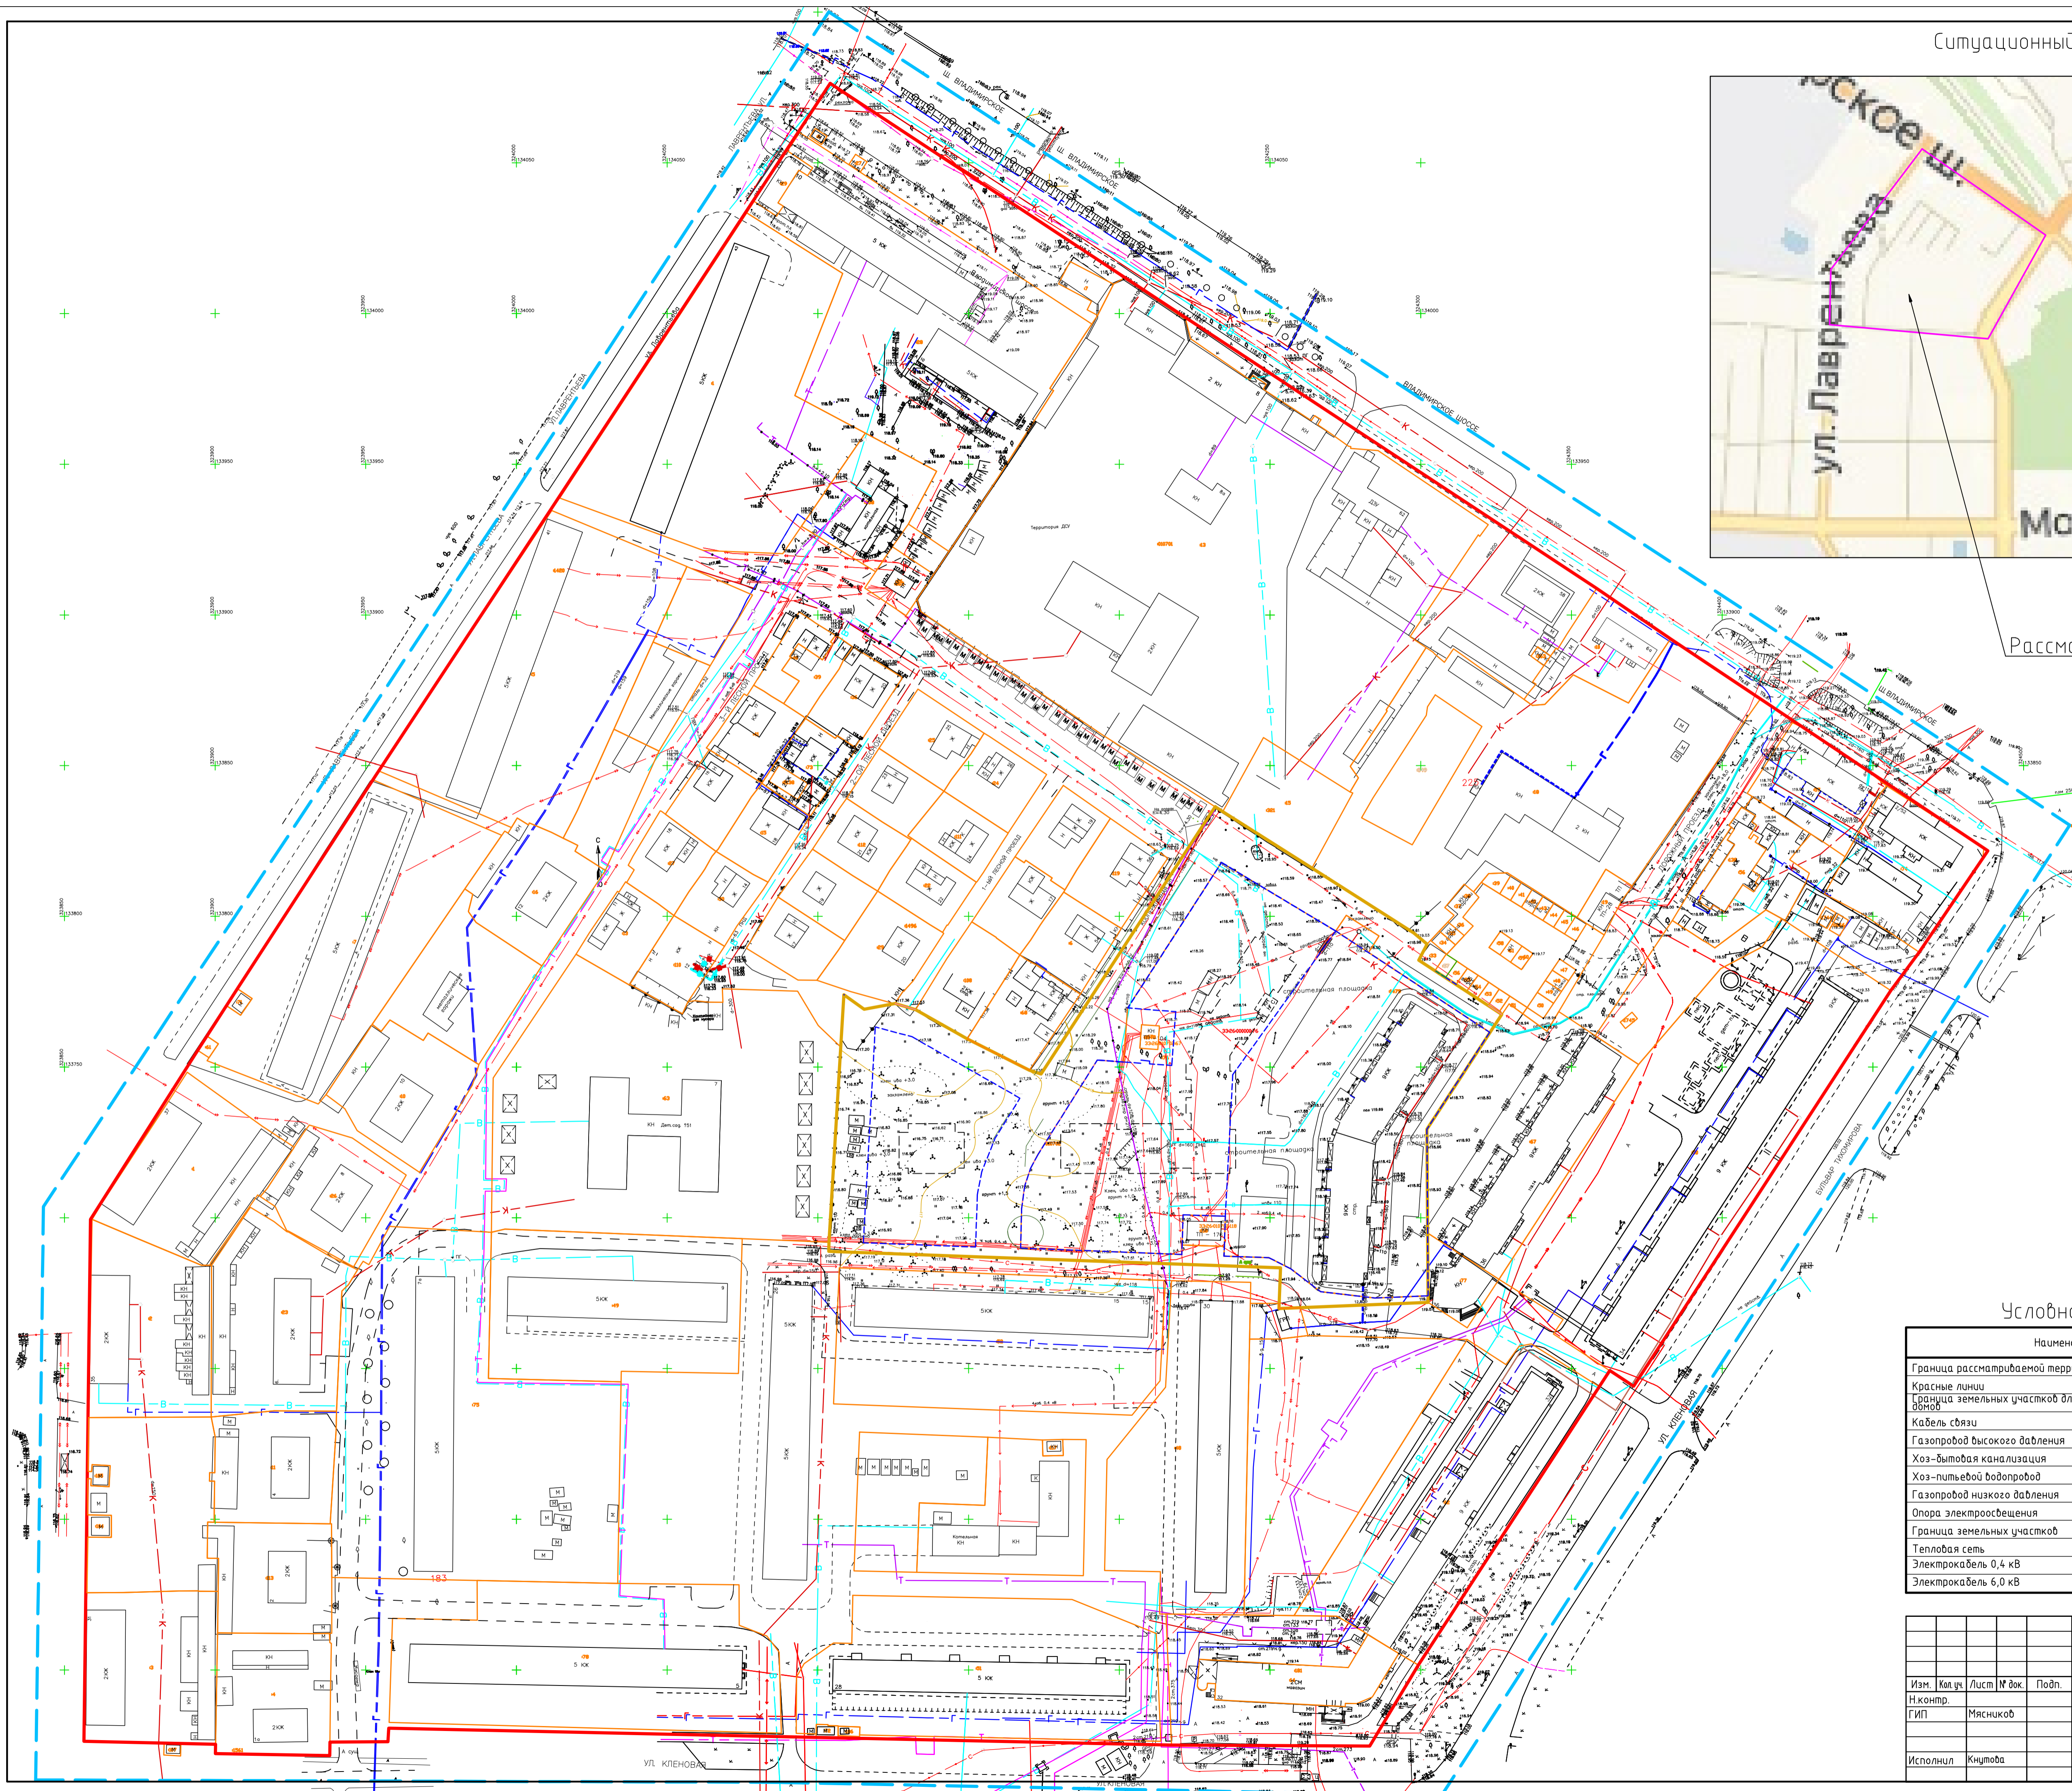

Условное обозначение

Наименование обозначения	Условное обозначение
Граница рассматриваемой территории	
Красные линии	
Граница земельных участков для строительства 3-х многоквартирных домов	
Кабель связи	
Газопровод высокого давления	
Хоз-бытовая канализация	
Хоз-питьевой водопровод	
Газопровод низкого давления	
Опора электроосвещения	
Граница земельных участков	
Тепловая сеть	
Электрокабель 0,4 кВ	
Электрокабель 6,0 кВ	

		М-079-19 -ПП (утверждаемая часть)		
		МУП округа Муром "Архитектура и землеустройство"		
Изм.	Кол.уч.	Лист	№ док.	Подп.
Н.контр.				
ГИП	Мясников	Проект планировки территории квартала с кадастровыми номерами 33.26.010701 и 33.26.010702 в г. Муроме		Стация
				Лист
				Листов
				1
Исполнил	Кнудова	Чертеж планировки территории. М1:1000		МУРОМПРОЕКТ