


# Чертеж проекта межевания М 1:1000

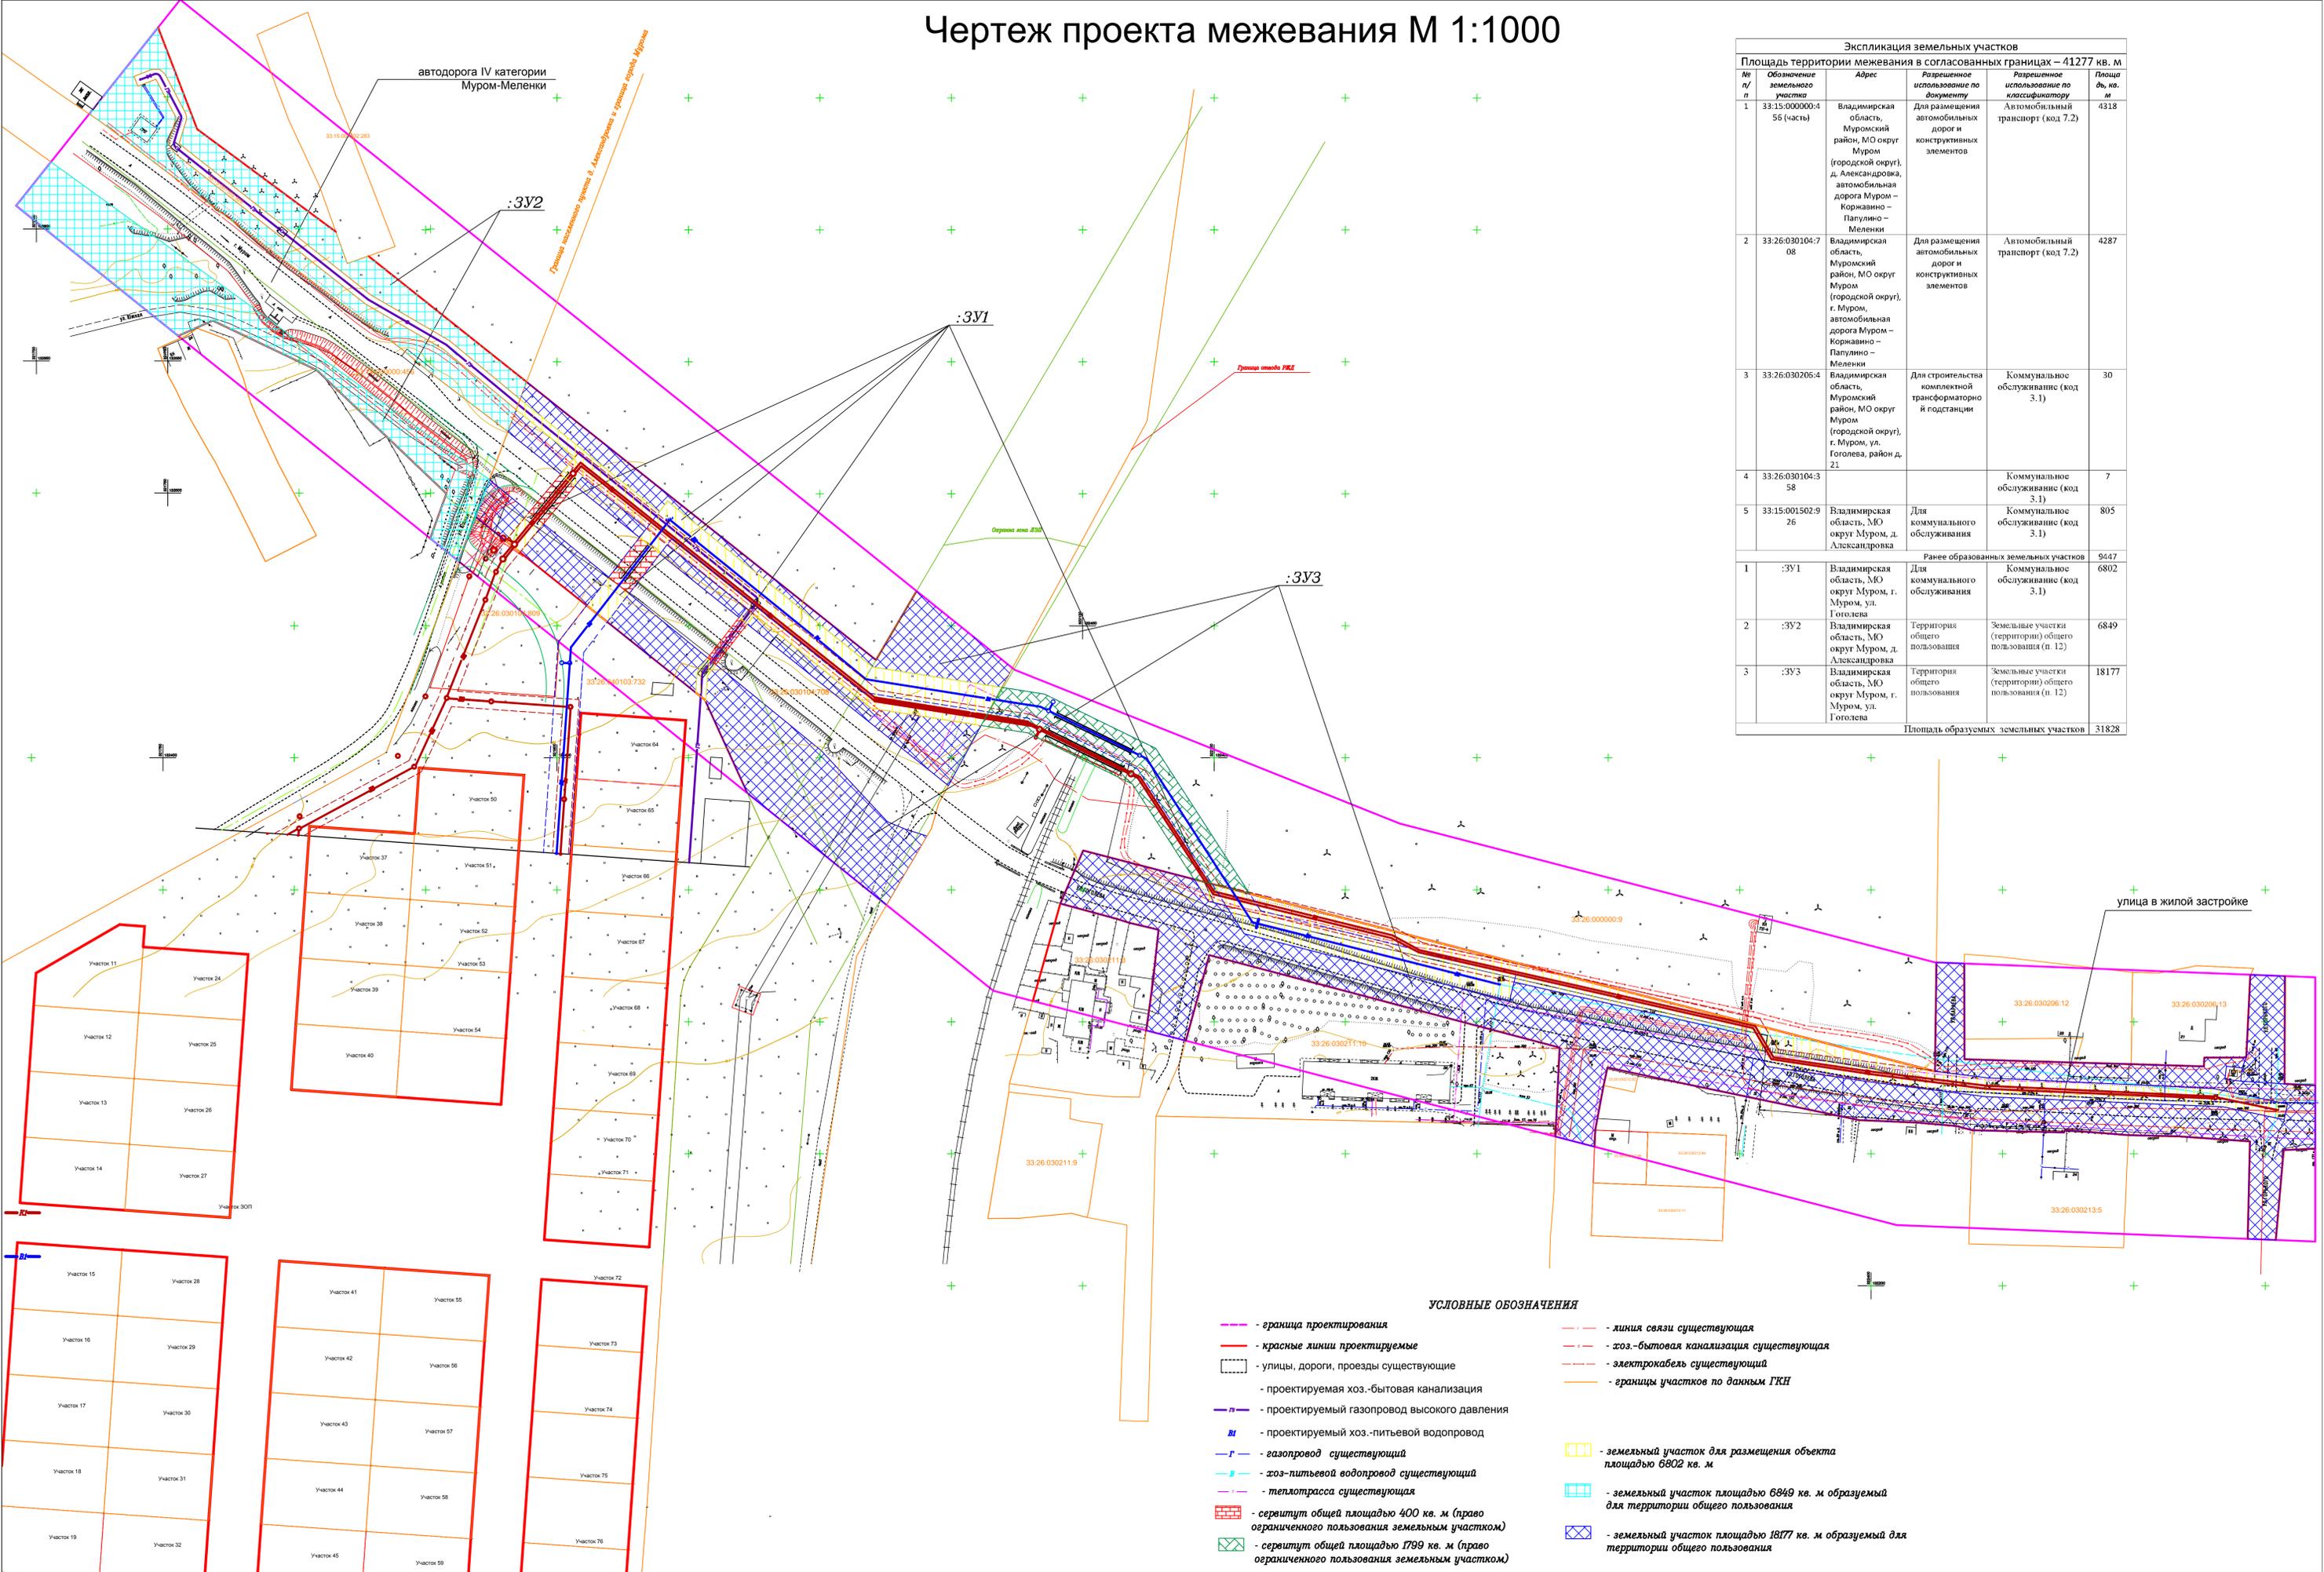

Экспликация земельных участков					
Площадь территории межевания в согласованных границах – 41277 кв. м					
№ п/п	Обозначение земельного участка	Адрес	Разрешенное использование по документу	Разрешенное использование по классификатору	Площадь, кв. м
1	33:15:000000:456 (часть)	Владимирская область, Муромский район, МО округ Муром (городской округ), д. Александровка, автомобильная дорога Муром – Коржавино – Папулино – Меленки	Для размещения автомобильных дорог и конструктивных элементов	Автомобильный транспорт (код 7.2)	4318
2	33:26:030104:708	Владимирская область, Муромский район, МО округ Муром (городской округ), г. Муром, автомобильная дорога Муром – Коржавино – Папулино – Меленки	Для размещения автомобильных дорог и конструктивных элементов	Автомобильный транспорт (код 7.2)	4287
3	33:26:030205:4	Владимирская область, Муромский район, МО округ Муром (городской округ), г. Муром, ул. Гоголева, район д. 21	Для строительства комплектной трансформаторной подстанции	Коммунальное обслуживание (код 3.1)	30
4	33:26:030104:358			Коммунальное обслуживание (код 3.1)	7
5	33:15:001502:926	Владимирская область, МО округ Муром, д. Александровка	Для коммунального обслуживания	Коммунальное обслуживание (код 3.1)	805
Ранее образованных земельных участков					9447
1	:3У1	Владимирская область, МО округ Муром, г. Муром, ул. Гоголева	Для коммунального обслуживания	Коммунальное обслуживание (код 3.1)	6802
2	:3У2	Владимирская область, МО округ Муром, д. Александровка	Территория общего пользования	Земельные участки (территория) общего пользования (п. 12)	6849
3	:3У3	Владимирская область, МО округ Муром, г. Муром, ул. Гоголева	Территория общего пользования	Земельные участки (территория) общего пользования (п. 12)	18177
Площадь образуемых земельных участков					31828

## УСЛОВНЫЕ ОБОЗНАЧЕНИЯ

- - граница проектирования
- - красные линии проектируемые
- улицы, дороги, проезды существующие
- - проектируемая хоз.-бытовая канализация
- - проектируемый газопровод высокого давления
- - проектируемый хоз.-питьевой водопровод
- - газопровод существующий
- - хоз.-питьевой водопровод существующий
- - теплотрасса существующая
- сервитут общей площадью 400 кв. м (право ограниченного пользования земельным участком)
- сервитут общей площадью 1799 кв. м (право ограниченного пользования земельным участком)
- - линия связи существующая
- - хоз.-бытовая канализация существующая
- - электрокабель существующий
- - границы участков по данным ГКН
- земельный участок для размещения объекта площадью 6802 кв. м
- земельный участок площадью 6849 кв. м образуемый для территории общего пользования
- земельный участок площадью 18177 кв. м образуемый для территории общего пользования