


Ситуационный план.

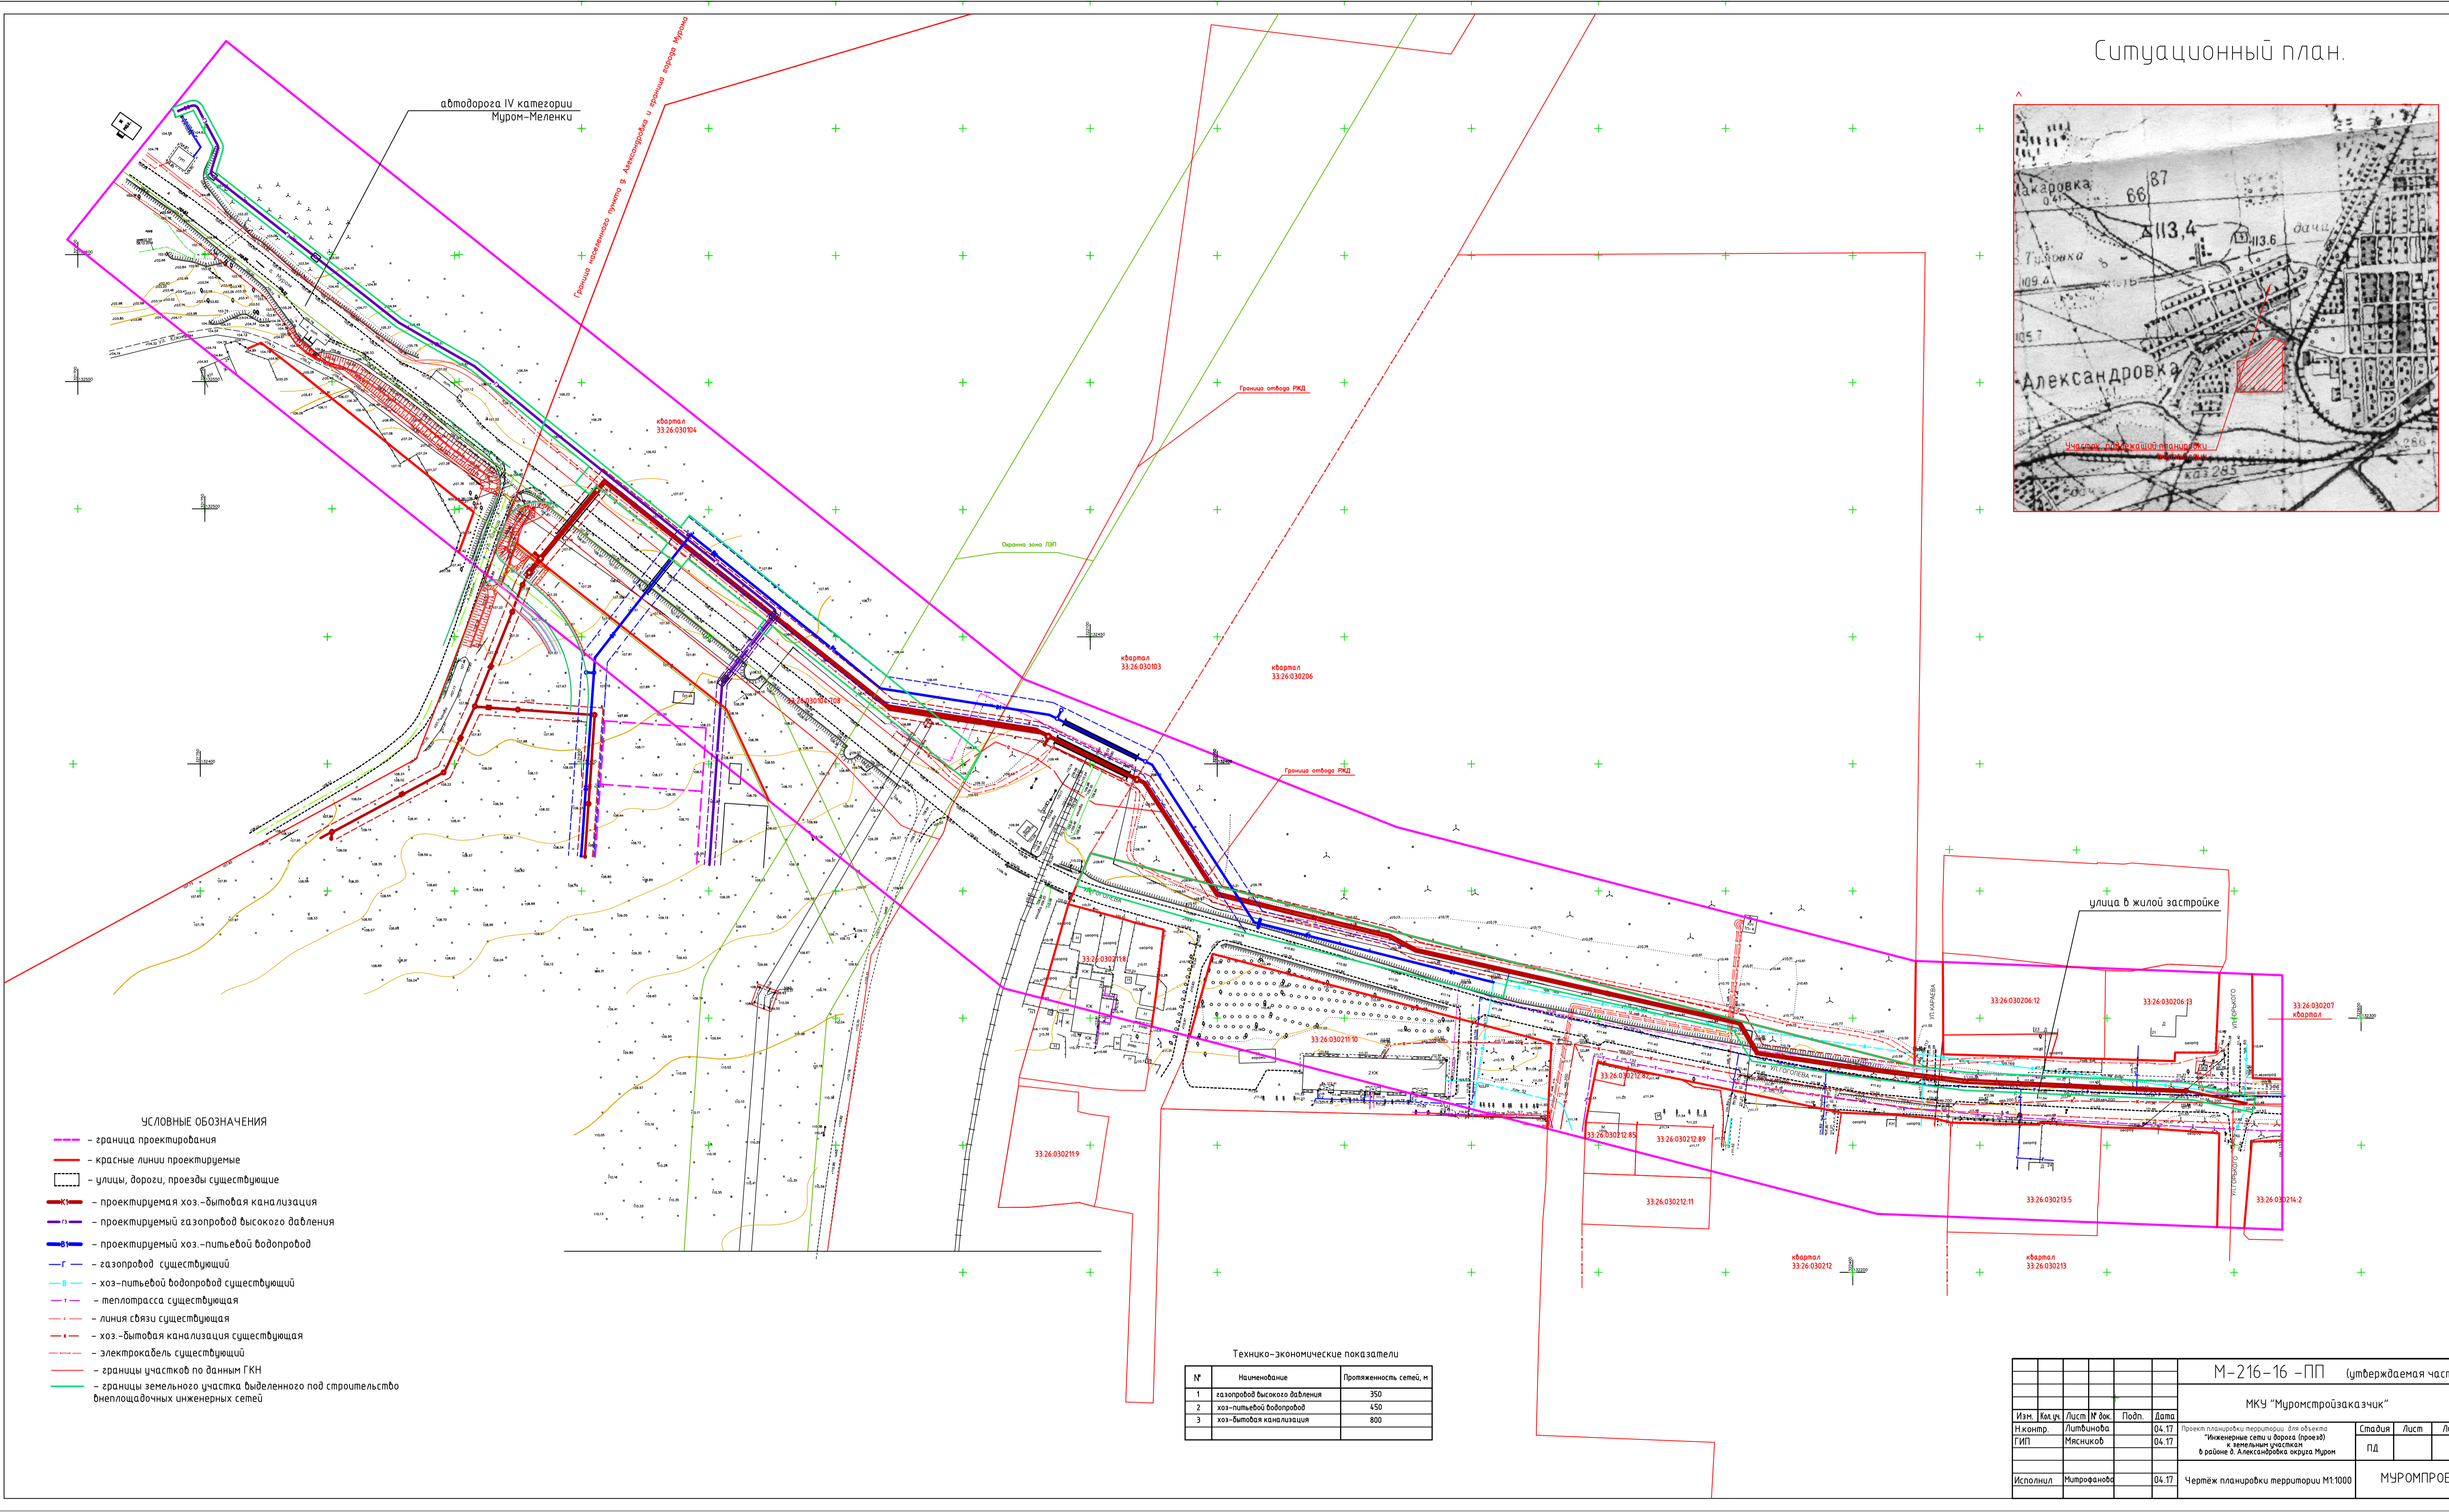

- УСЛОВНЫЕ ОБОЗНАЧЕНИЯ**
- граница проектирования
 - красные линии проектируемые
 - улицы, дороги, проезды существующие
 - проектируемая хоз.-бытовая канализация
 - проектируемый газопровод высокого давления
 - проектируемый хоз.-питьевой водопровод
 - газопровод существующий
 - хоз.-питьевой водопровод существующий
 - теплотрасса существующая
 - линия связи существующая
 - хоз.-бытовая канализация существующая
 - электрокабель существующий
 - границы участков по данным ГКН
 - границы земельного участка выделенного под строительство внеплощадочных инженерных сетей

Технико-экономические показатели

№	Наименование	Протяженность сетей, м
1	газопровод высокого давления	350
2	хоз.-питьевой водопровод	450
3	хоз.-бытовая канализация	800

					М-216-16 -ПП (утверждаемая часть)					
					МКУ "Миросстройзаказчик"					
Изм.	Вып. ил.	Лист	№ док.	Подп.	Дата	Проект планировки территории для объекта "Инженерные сети и дороги (проезд) и земельные участки в районе в. Александровка округа Муром"		Стдия	Лист	Листов
								ПД		1
Исполнил	Митрофанова				04.17	Чертеж планировки территории М1:1000		МУРОМПРОЕКТ		