


Разбивочный чертеж красных линий. М 1:1000.

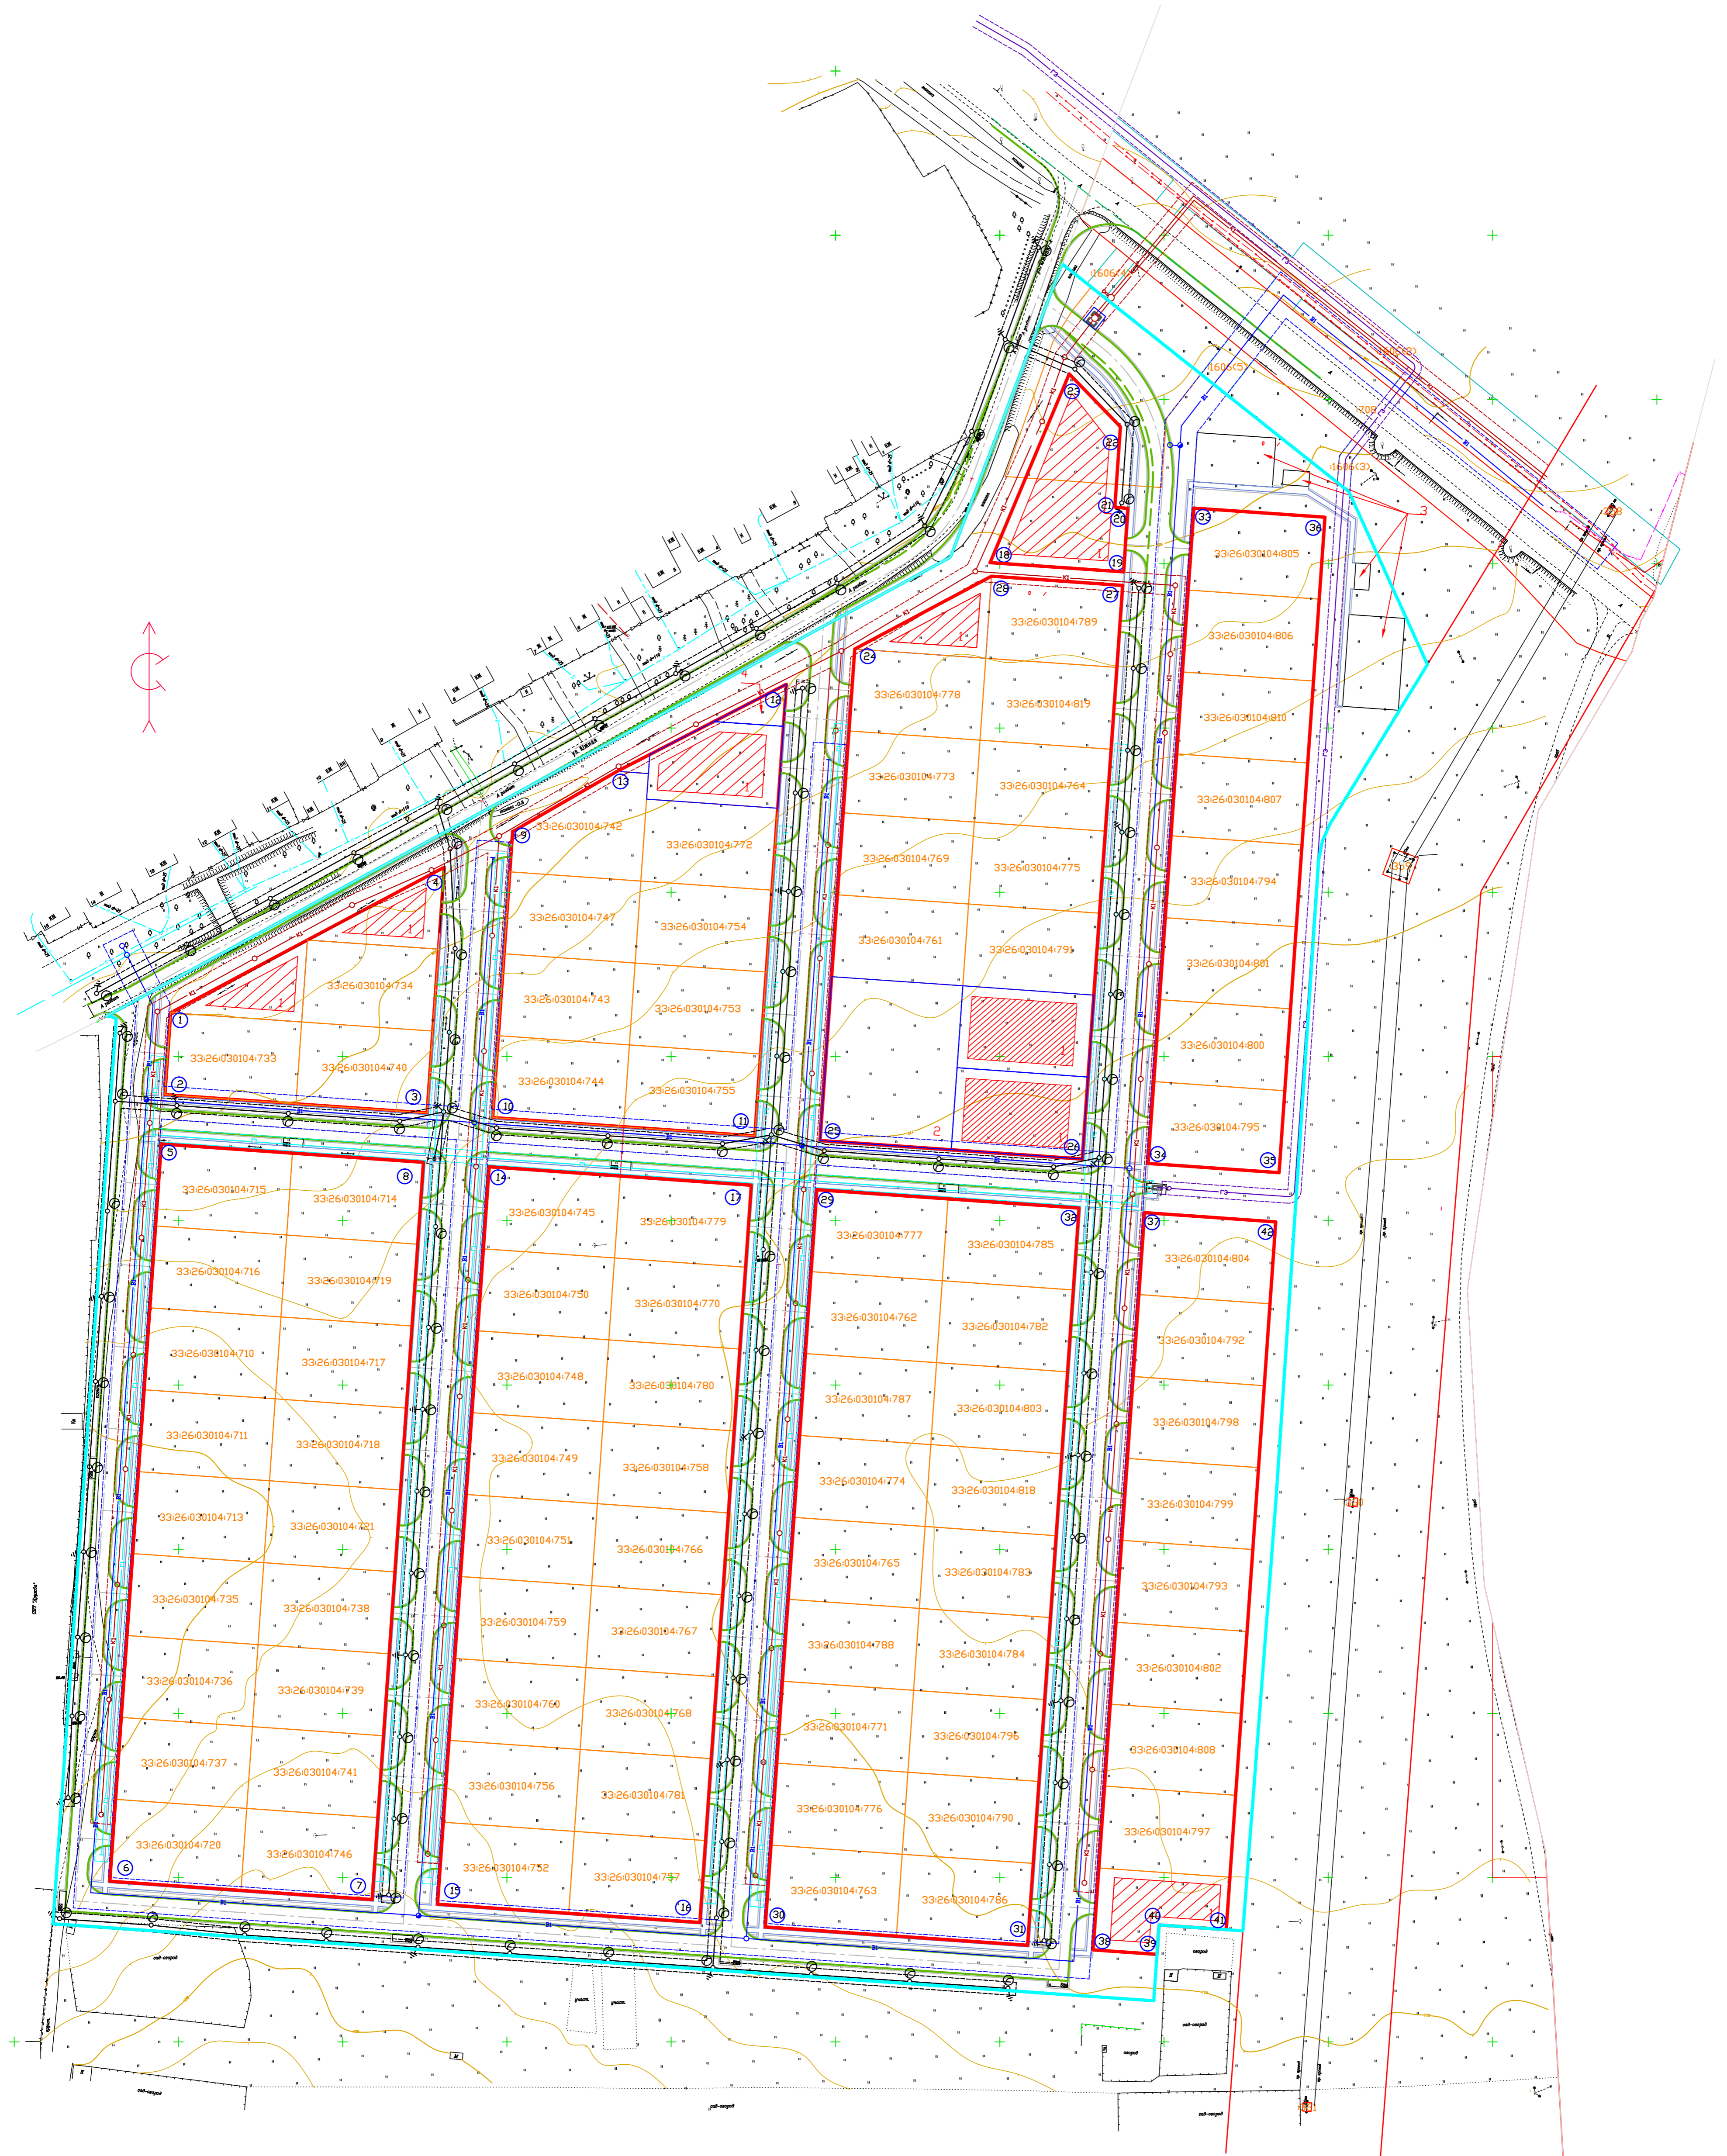

УСЛОВНЫЕ ОБОЗНАЧЕНИЯ

- - граница проектирования
- - красные линии проектируемые
- улицы, дороги, проезды существующие
- - проектируемая хоз.-бытовая канализация
- - проектируемый газопровод высокого давления
- - проектируемый хоз.-питьевой водопровод
- - газопровод существующий
- - хоз.-питьевой водопровод существующий
- - теплотрасса существующая
- - линия связи существующая
- - хоз.-бытовая канализация существующая
- - электрокабель существующий
- - границы участков по данным ГКН

Обозначение характерных точек границ	Координаты, м	
	X	Y
1	2	3
1	132263.31	321597.63
2	132238.37	321595.88
3	132232.79	321675.69
4	132307.61	321680.91
5	132223.37	321594.78
6	132217.80	321674.59
7	131993.34	321658.95
8	131998.91	321579.14
9	132318.48	321701.73
10	132231.39	321695.64
11	132225.81	321775.44
12	132363.33	321785.06
13	132336.82	321733.54
14	132216.40	321694.59
15	132210.82	321774.39
16	131986.37	321758.70
17	131991.95	321678.89
18	132400.36	321847.05
19	132457.81	321871.13

20	132441.71	321886.72
21	132417.25	321885.01
22	132416.86	321888.99
23	132397.52	321887.70
24	132393.41	321887.41
25	132218.80	321875.13
26	132224.43	321795.33
27	132374.05	321805.86
28	132396.20	321847.50
29	132209.45	321794.35
30	131985.00	321778.65
31	131979.42	321858.46
32	132203.87	321874.15
33	132416.95	321909.10
34	132217.44	321895.15
35	132214.65	321935.05
36	132414.16	321949.00
37	132202.45	321894.10
38	132199.66	321934.00
39	131984.17	321918.94
40	131985.60	321898.49
41	131976.67	321897.87
42	131978.03	321878.41