


Ситуационный план.

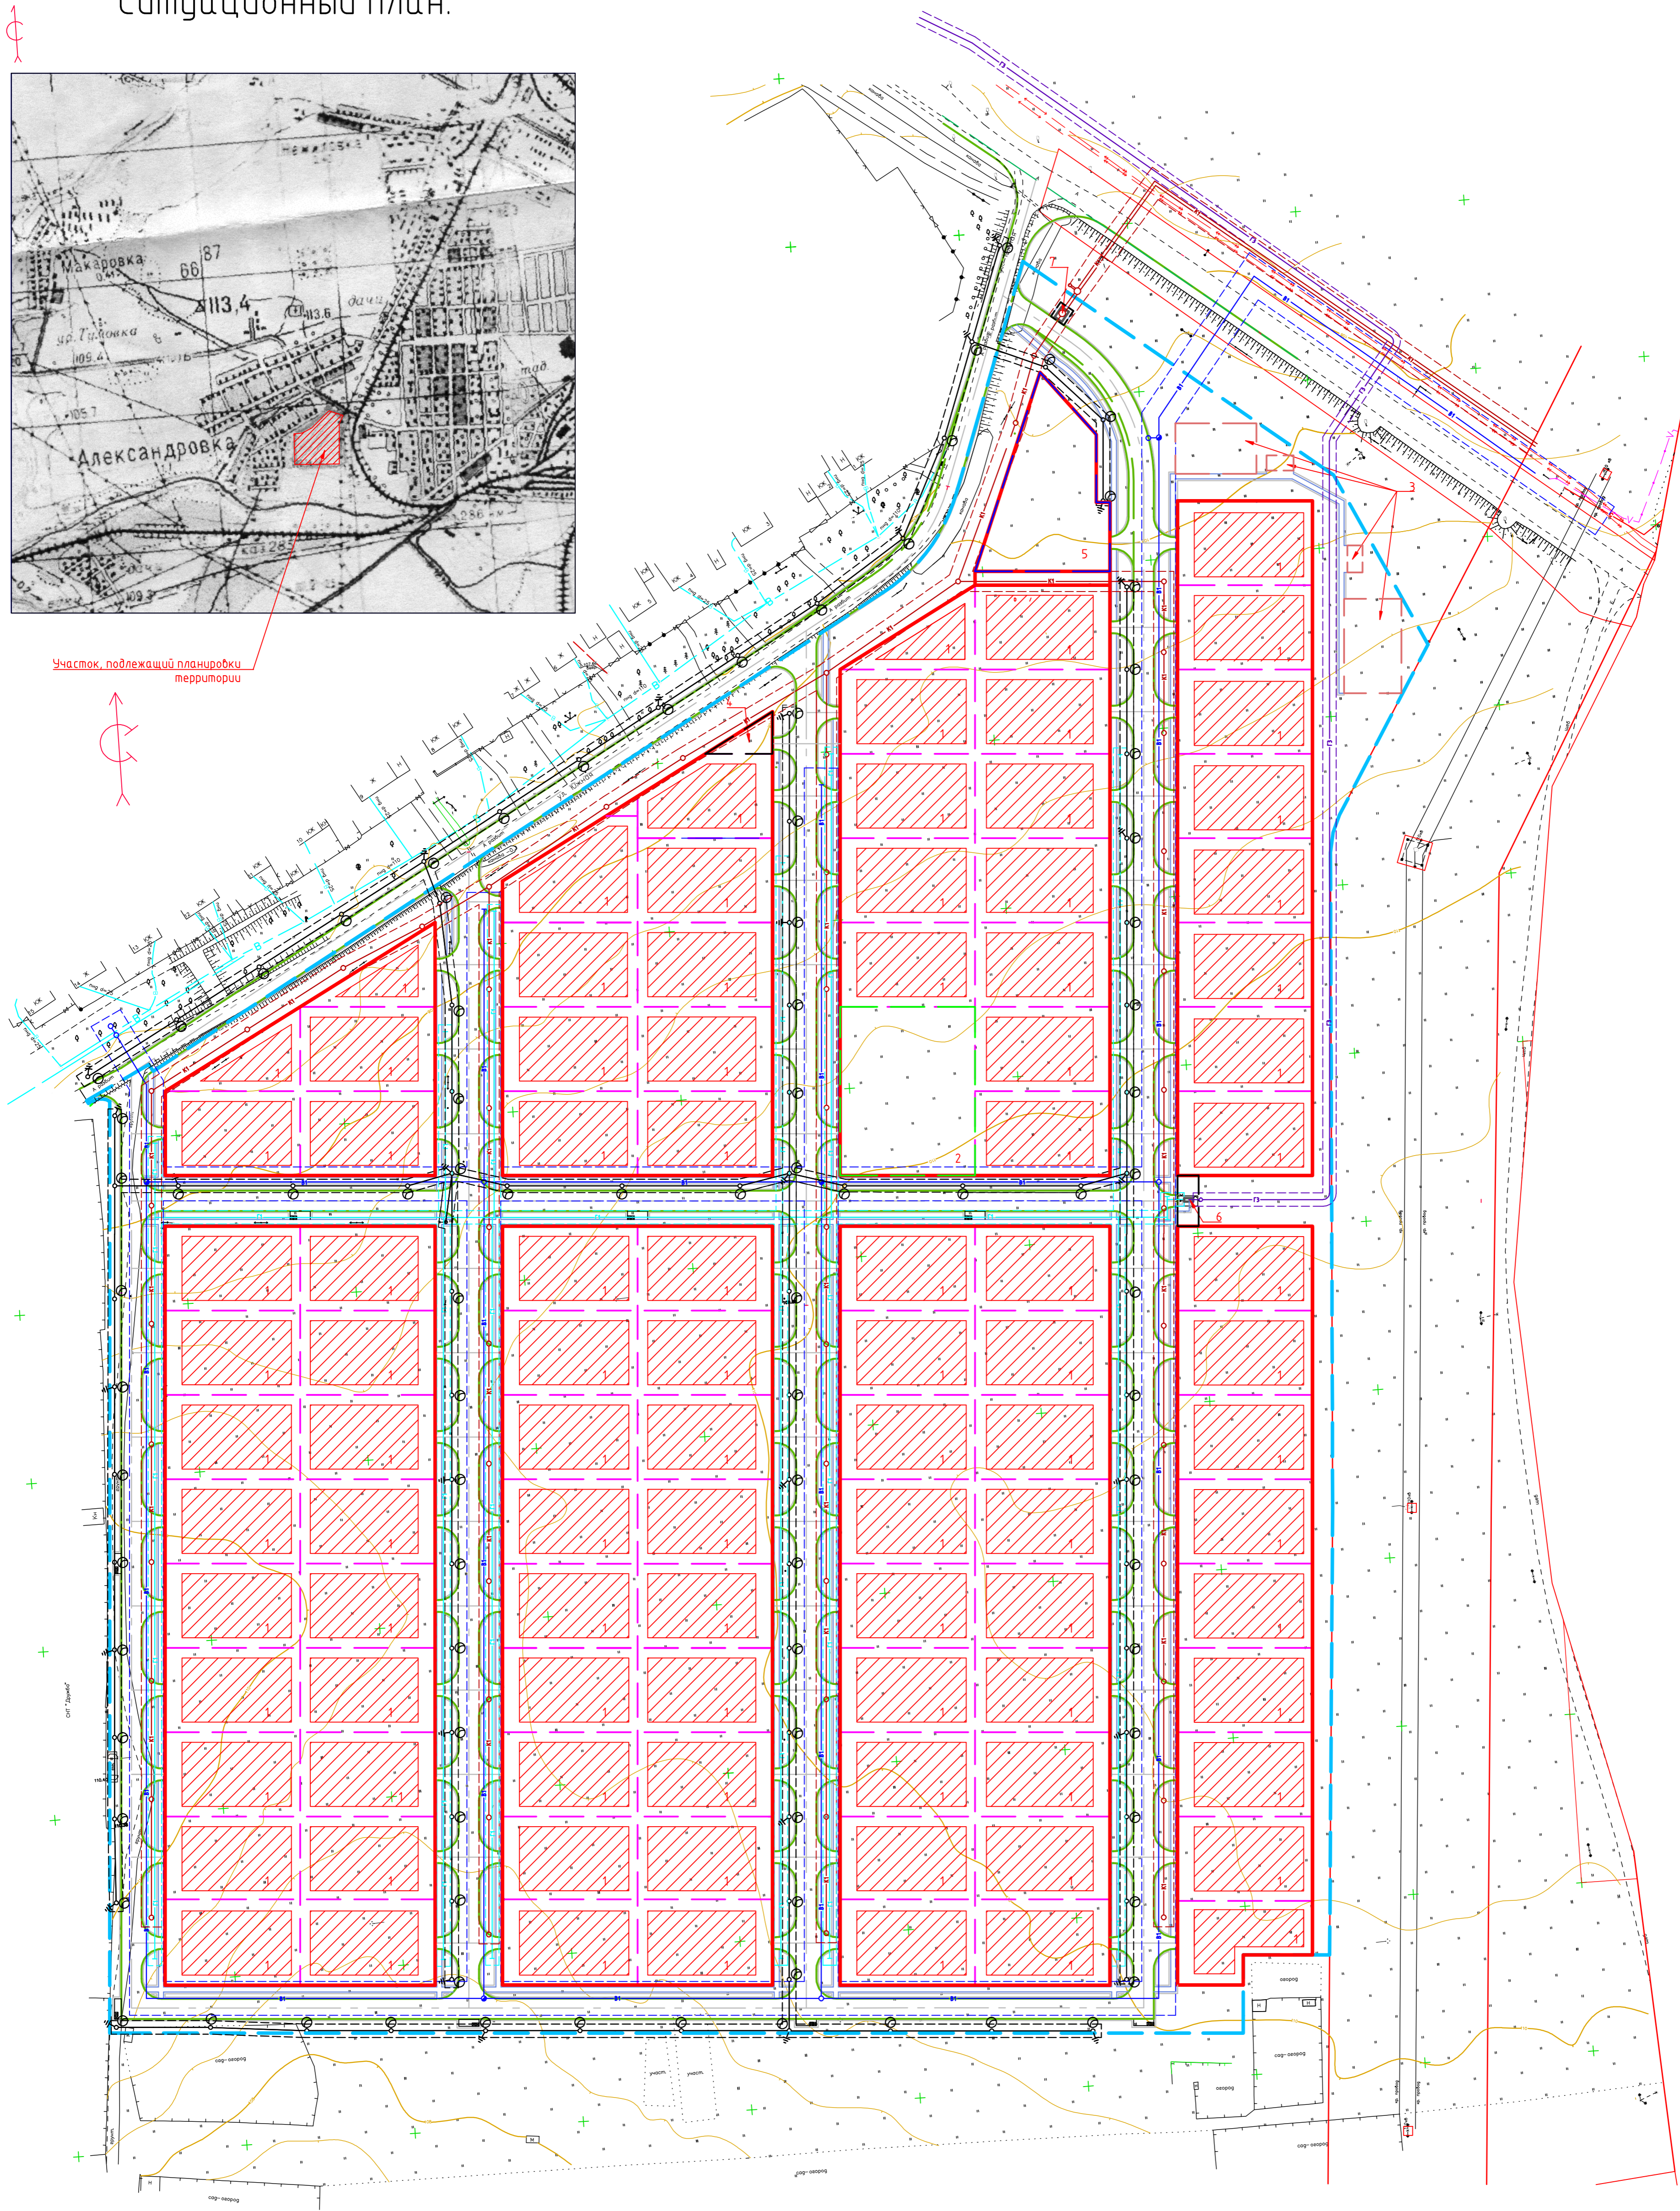

Участок, подлежащий планировке территории



Условные обозначения

Технико-экономические показатели

Экспликация земельных участков

Наименование обозначения	Условное обозначение
Граница проектирования	
Красные линии	
Проектируемые жилые улицы и подъезды к домам	
Проектируемые тротуары	
Газопровод низкого давления	
Хоз-бытовая канализация	
Хоз-питьевой водопровод	
Газопровод высокого давления	
Электроснабжение	
Граница земельных участков	
Граница участка для игр детей	
Граница участка под объект торговли	
Граница спортивных площадок	
Граница участков объектов коммунального обслуживания	
Территория допустимой застройки участка	
Земельные участки индивидуального жилищного строительства	

№	Наименование обозначения	Протяженность сетей, проездов м
1	Проектируемые тротуары	3090
2	Проектируемые подъезды к домам	644
3	Проектируемые проезды	2548
4	Хоз-бытовая канализация	2517
5	Хоз-питьевой водопровод	2494
6	Электросети	2691

№	Наименование и обозначение	Этажность	Количество		Площадь, м2		Строительный объем, м3
			Зданий	Квартир	застройки	общая нормируемая	
6	ГРПШ-05-291	1	1	-	25		
7	КНС	1	1	-	10		

№	Наименование земельного участка	Количество	Примечание
1	Земельный участок для индивидуального жилищного строительства	97	шт
2	Земельный участок для устройства детских игровых площадок	1	шт
3	Земельный участок для устройства спортивных площадок	4	шт
4	Земельный участок для установки ТП	1	шт
5	Земельный участок под объект торговли	1	шт
6	Земельный участок для размещения ГРПШ	1	шт

М - 040-15 -ПП(утверждаемая часть)					
МКУ "Муромстройзаказчик"					
Изм.	Коп.уч.	Лист	№ док.	Подп.	Дата
Н. контроль	Литвинова				
ГИП	Мясников				
Проект планировки земельного участка в районе в. Александровка.				Стадия	Лист
Чертеж планировки территории. М1:1000				ПД	1
Разработчик: Кнчубова				МУРОМПРОЕКТ	

Создано

Взам. инв. №

Подп. и дата

Имя И. И.