
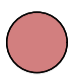
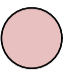



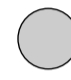

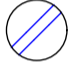



**Дизайн-проект
площади Революции**

Условные обозначения:

-  - проектируемое мощение - 2 340 м²
-  - брусчатка 200x100x80 мм/красная 1 090 м²
-  - брусчатка 200x100x60 мм/красная - 460 м²
-  - брусчатка 200x100x60 мм/персиковая - 630 м²
-  - брусчатка 200x100x60 мм/серая - 160 м²
-  - поребрик 500x200x80 мм, 1 000 м.п. :
красный - 508 м.п.
персиковый - 380 м.п.
серый - 112 м.п.

Мощение велосипедной дорожки:

-  - брусчатка 200x100мм/серая - 264 м²
-  - брусчатка 200x100мм/белая - 15 м²
-  - бордюр дорожный 1000x300x150мм, 160 м.п.

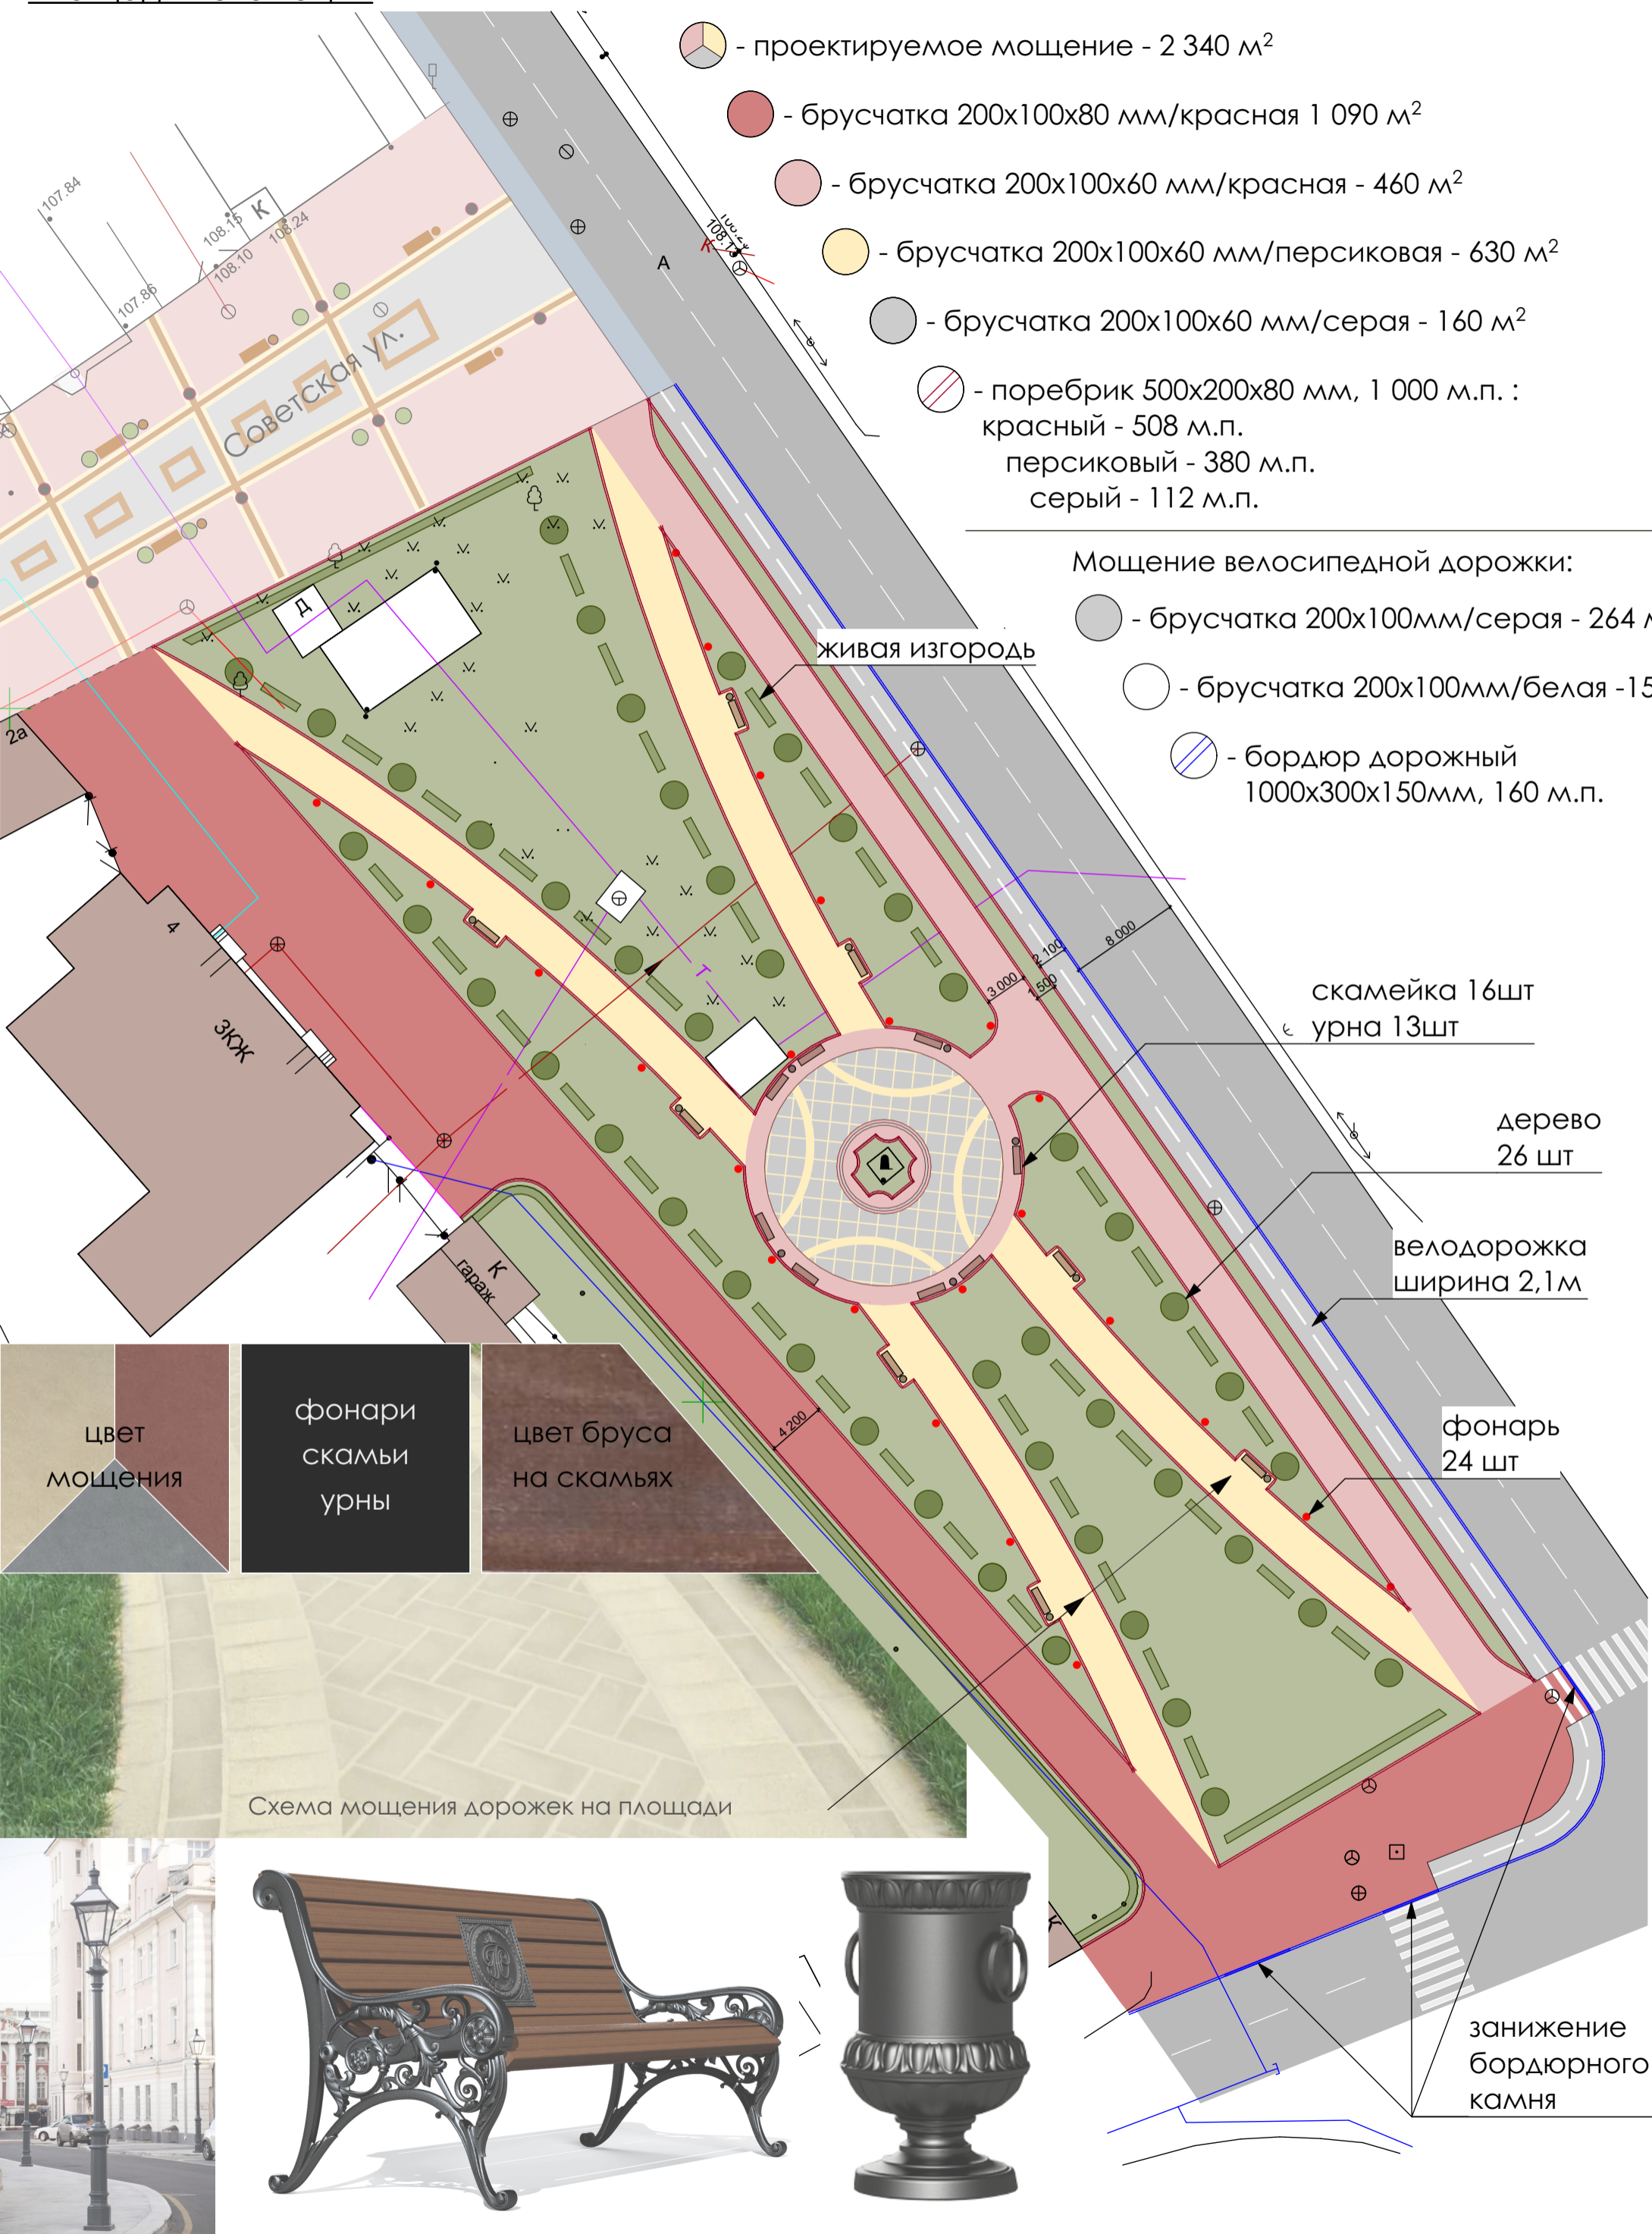

скамейка 16шт
урна 13шт

дерево
26 шт

велодорожка
ширина 2,1м

фонарь
24 шт

занижение
бордюрного
камня

<p>цвет мощения</p>	<p>фонари скамьи урны</p>	<p>цвет бруса на скамьях</p>
-------------------------	-----------------------------------	----------------------------------

