


33:26:0-9

Полоса отвода
существующей ж/д

Граница отвода земельного
участка определяется с учетом
полосы отвода ж.д. путей ОАО
"РЖД"

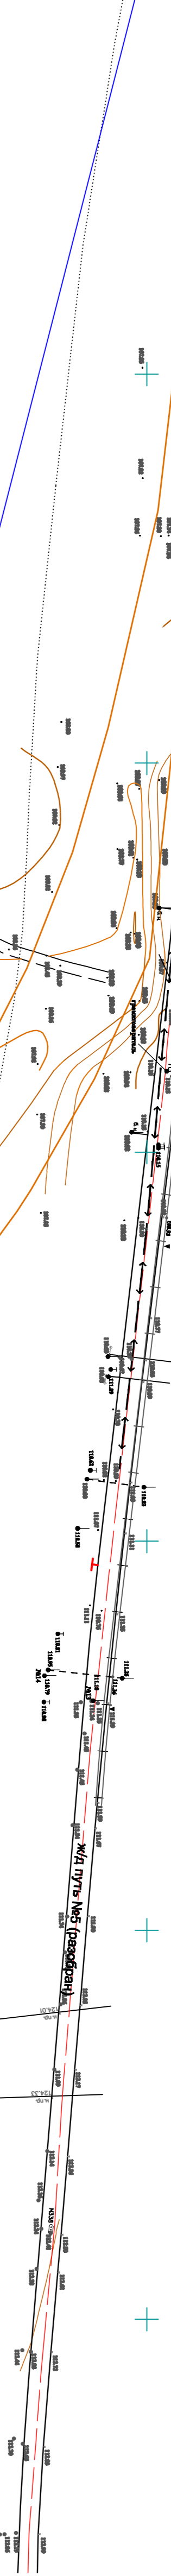


Условные обозначения:

Граница проектирования по контуру заданной территории	
Красная линия	

Обозначение характерных точек границы (ЗУ1)	Х	У
12	131131.31	321912.11
9	131144.17	321936.98
10	131128.69	321945.21
11	131115.64	321920.44
12	131131.31	321912.11

Обозначение характерных точек границы (ЗУ2)	Х	У
1	131410.52	321740.96
2	131406.28	321757.50
3	131405.63	321786.01
4	131393.32	321796.55
5	131380.26	321806.75
6	131359.01	321821.44
7	131330.81	321837.78
8	131292.65	321858.07
9	131144.17	321936.98
12	131131.31	321912.11
13	131133.48	321910.96
14	131161.89	321895.96
15	131177.98	321887.30
16	131206.65	321872.07
17	131229.66	321859.83
18	131253.89	321846.95
19	131284.35	321830.77
20	131312.19	321815.97
21	131327.37	321807.79
22	131336.63	321802.40
23	131345.53	321796.82
24	131358.32	321788.10
25	131377.47	321773.33
26	131387.77	321764.41
27	131401.64	321751.17
1	131410.52	321740.96

Обозначение характерных точек границы (ЗУ3)	Х	У
28	131533.01	321338.73
29	131532.68	321364.20
30	131522.84	321362.98
28	131533.01	321338.73

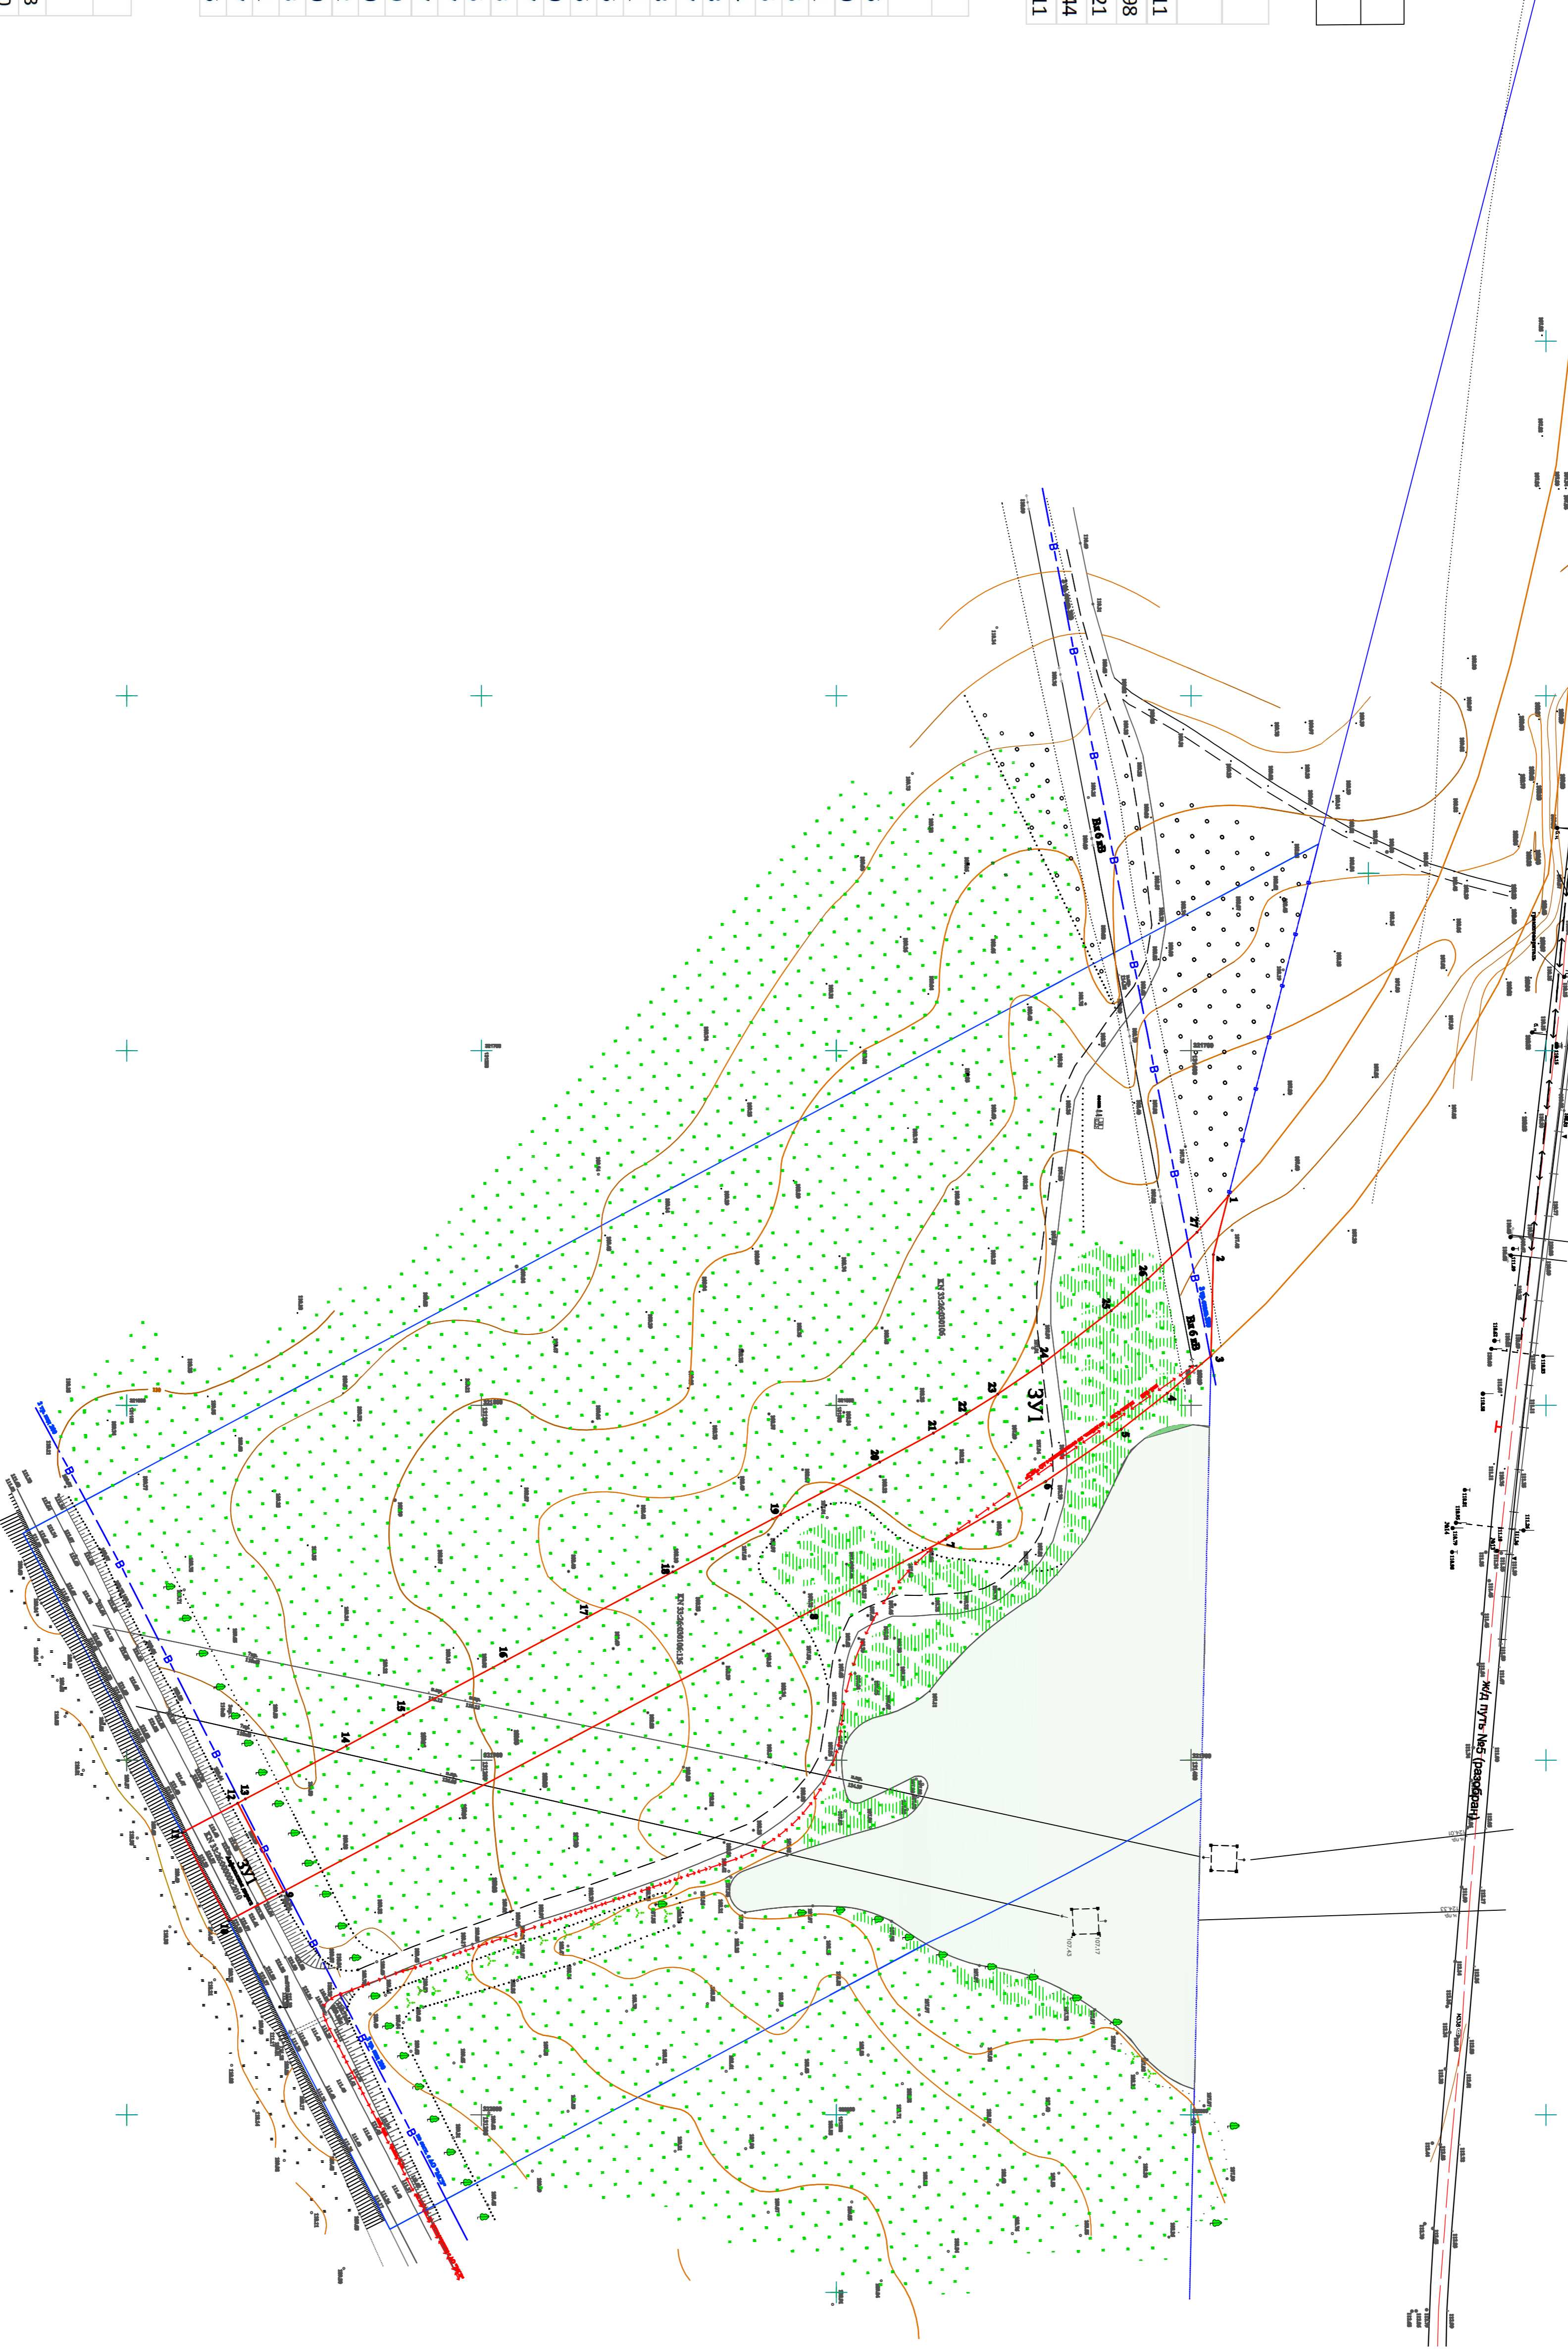

КБ 38/21-ШП (утраченная часть)			
Имя	Колыч, Дист	Наполк	Подпись
Титул	И.П.Технический		Дата
Составил	А.В.Кучма		07.2021
Владимирская обл., р-н Муромский, г. Муром, улица Л. Давыдова, часть территории кадастрового квартала с КИ 33:26:030106 и часть кадастрового квартала с КИ 33:26:030601			
Проект планировки территории части кадастрового квартала с кадастровым номером 33:26:030106 в части кадастрового квартала с кадастровым номером 33:26:030601			
Разработчик: ООО "Капри"			
Масштаб: М 1:1000			