


Схема тепловых сетей о. Муром (существующее положение)

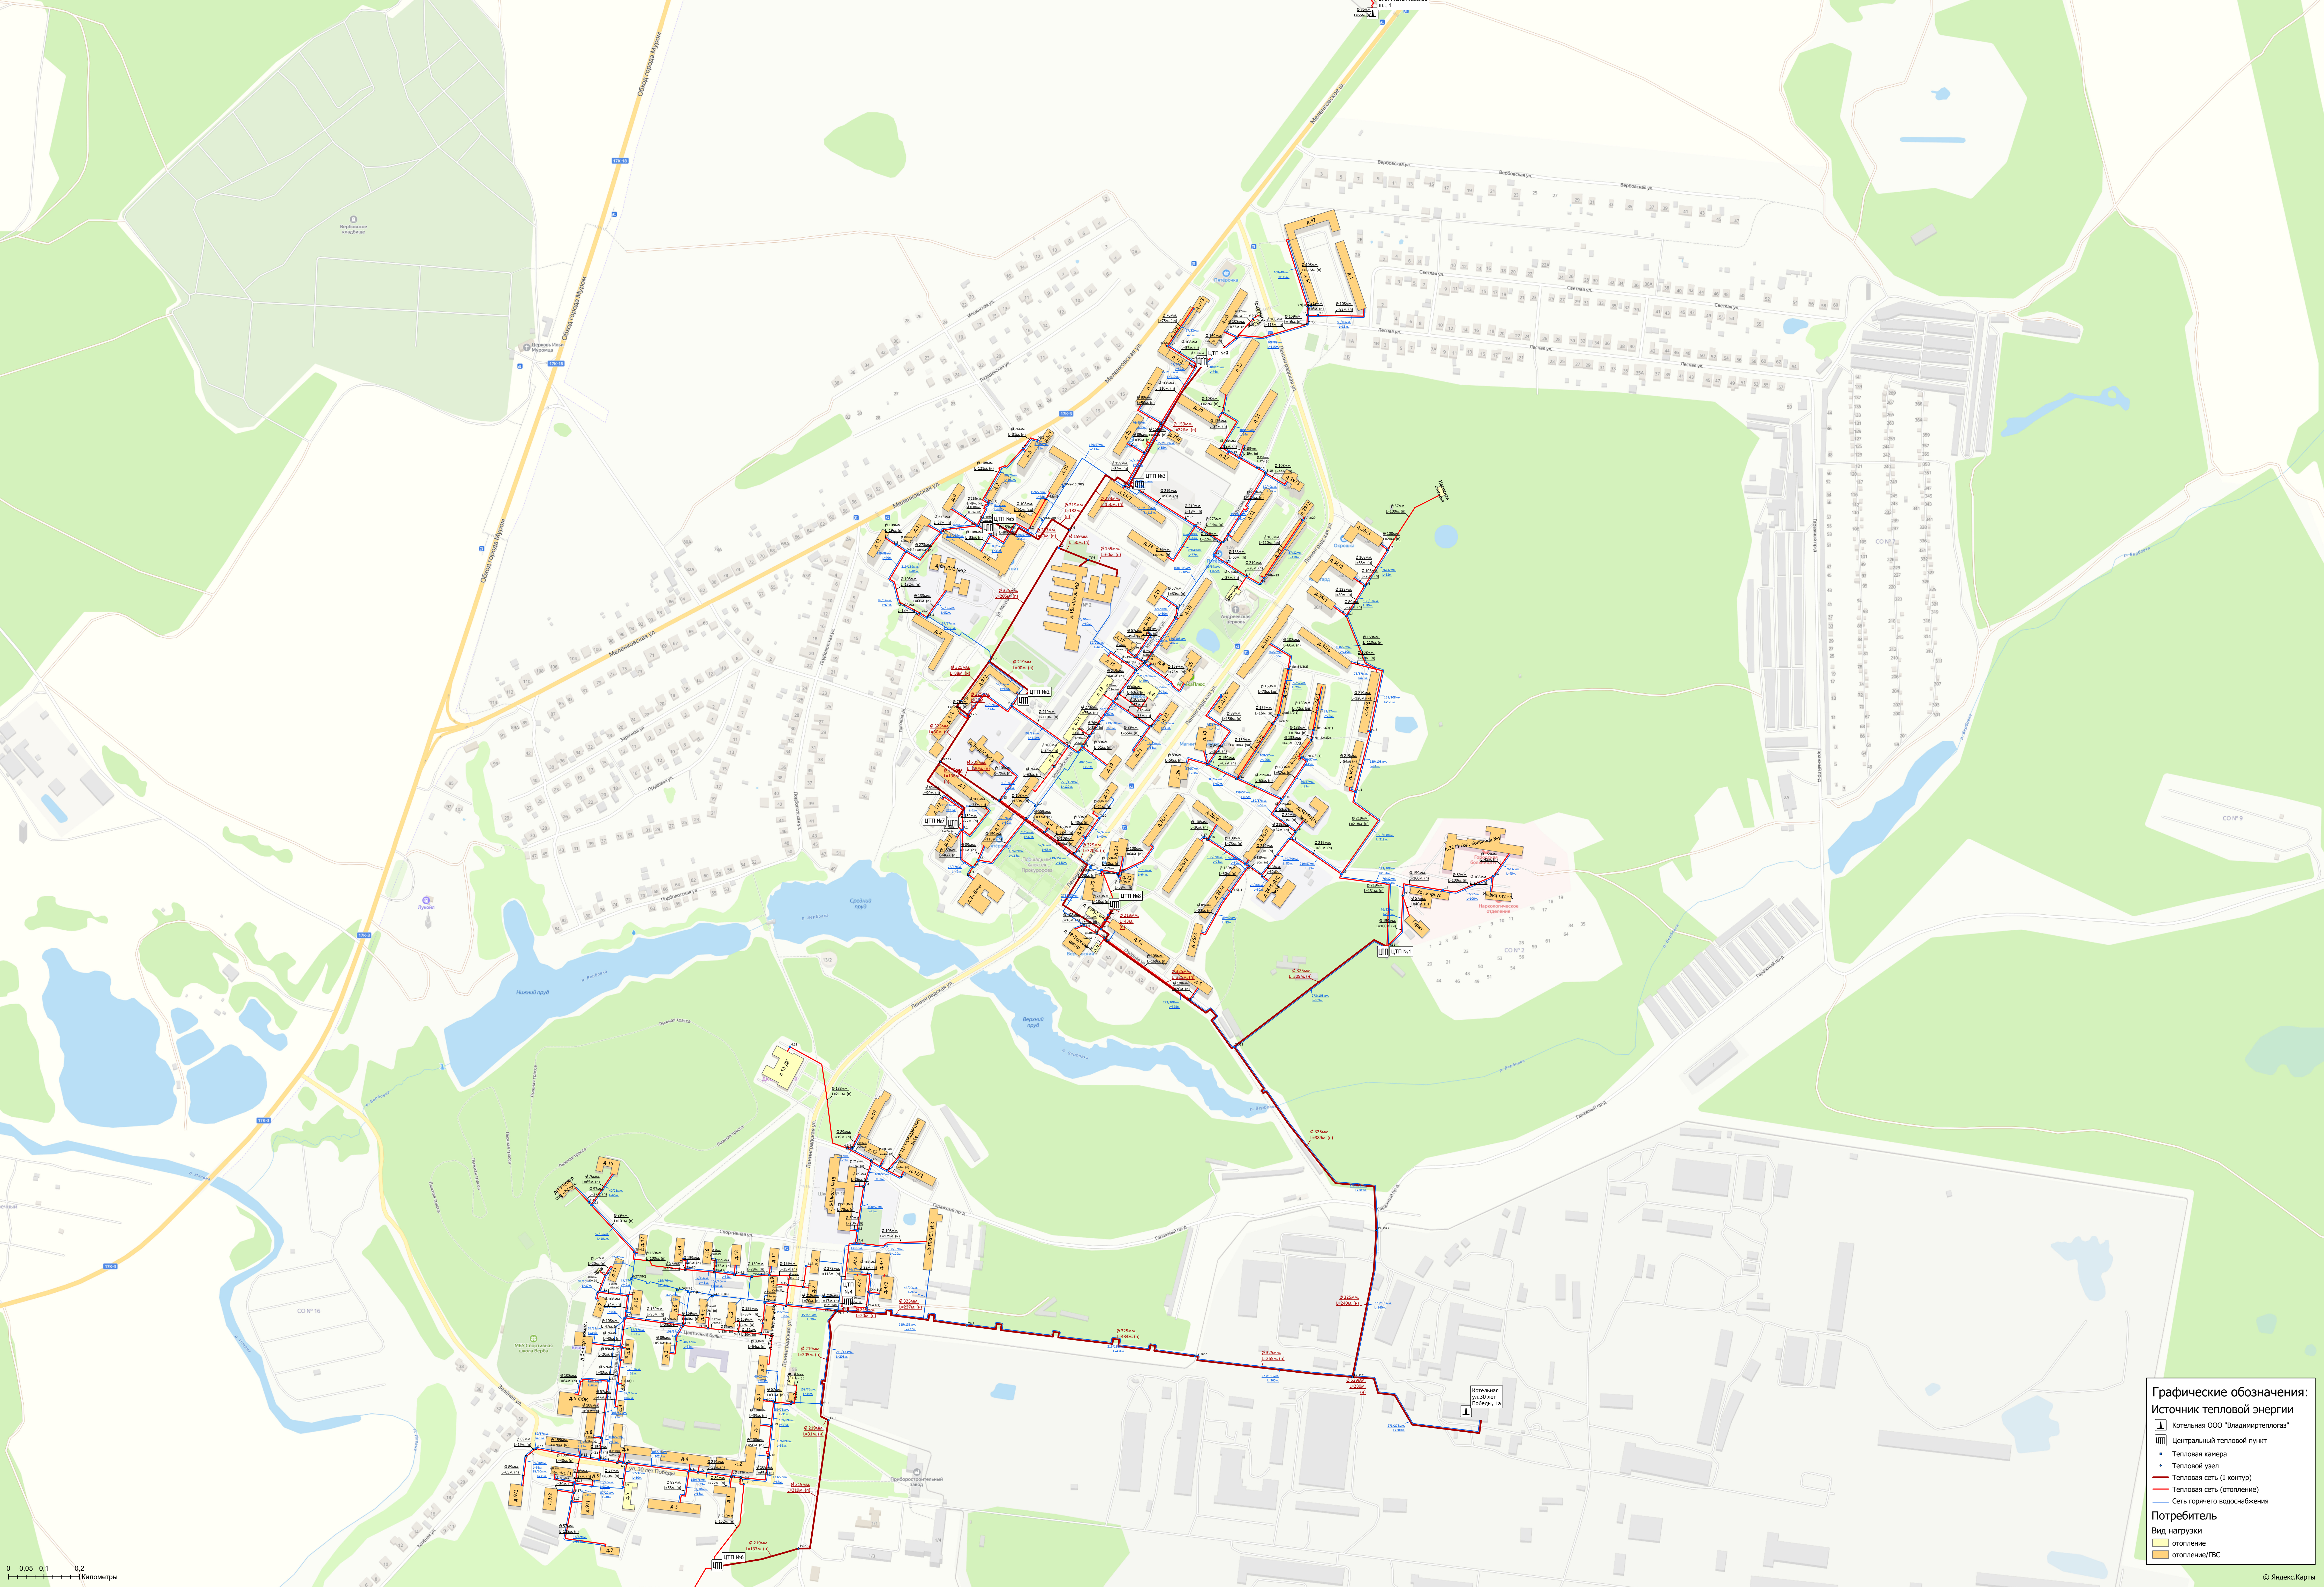

Графические обозначения:

- Котельная ООО "Владимиртеплогаз"
- Центральный тепловой пункт
- Тепловая камера
- Тепловой узел
- Тепловая сеть (I контур)
- Тепловая сеть (отопление)
- Сеть горячего водоснабжения

Потребитель

- отопление
- отопление/ГВС

0 0,05 0,1 0,2
Километры